


兴宁市城镇建设用地拟征收土地红线示意图

红线面积：约80.70亩

坐落：永和镇三枫村、蓝排村

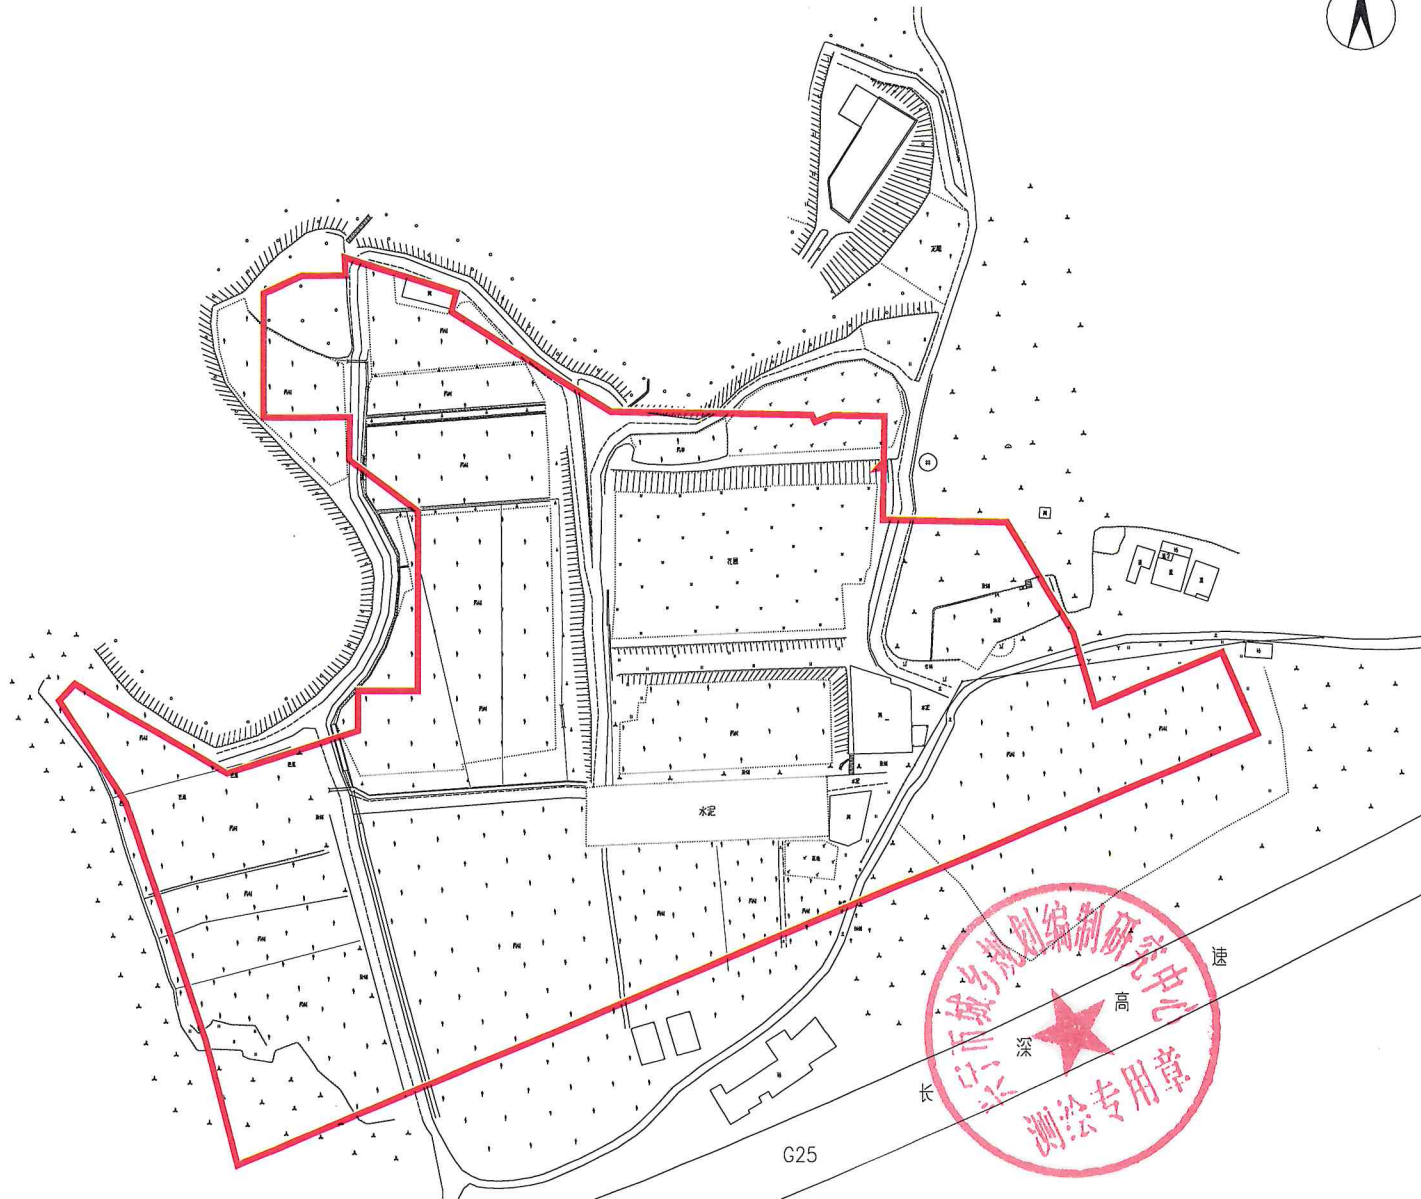

兴宁市城乡规划编制研究中心

编号：CZPC20230401

绘图日期：2023年4月19日

1:2500

测量员：陈裕东
绘图员：黄晓波
检查员：陈振山