


兴宁市城镇建设用地勘测定界图

红线面积：5.3677公顷，合80.5155亩
坐落：永和镇三枫村、蓝排村

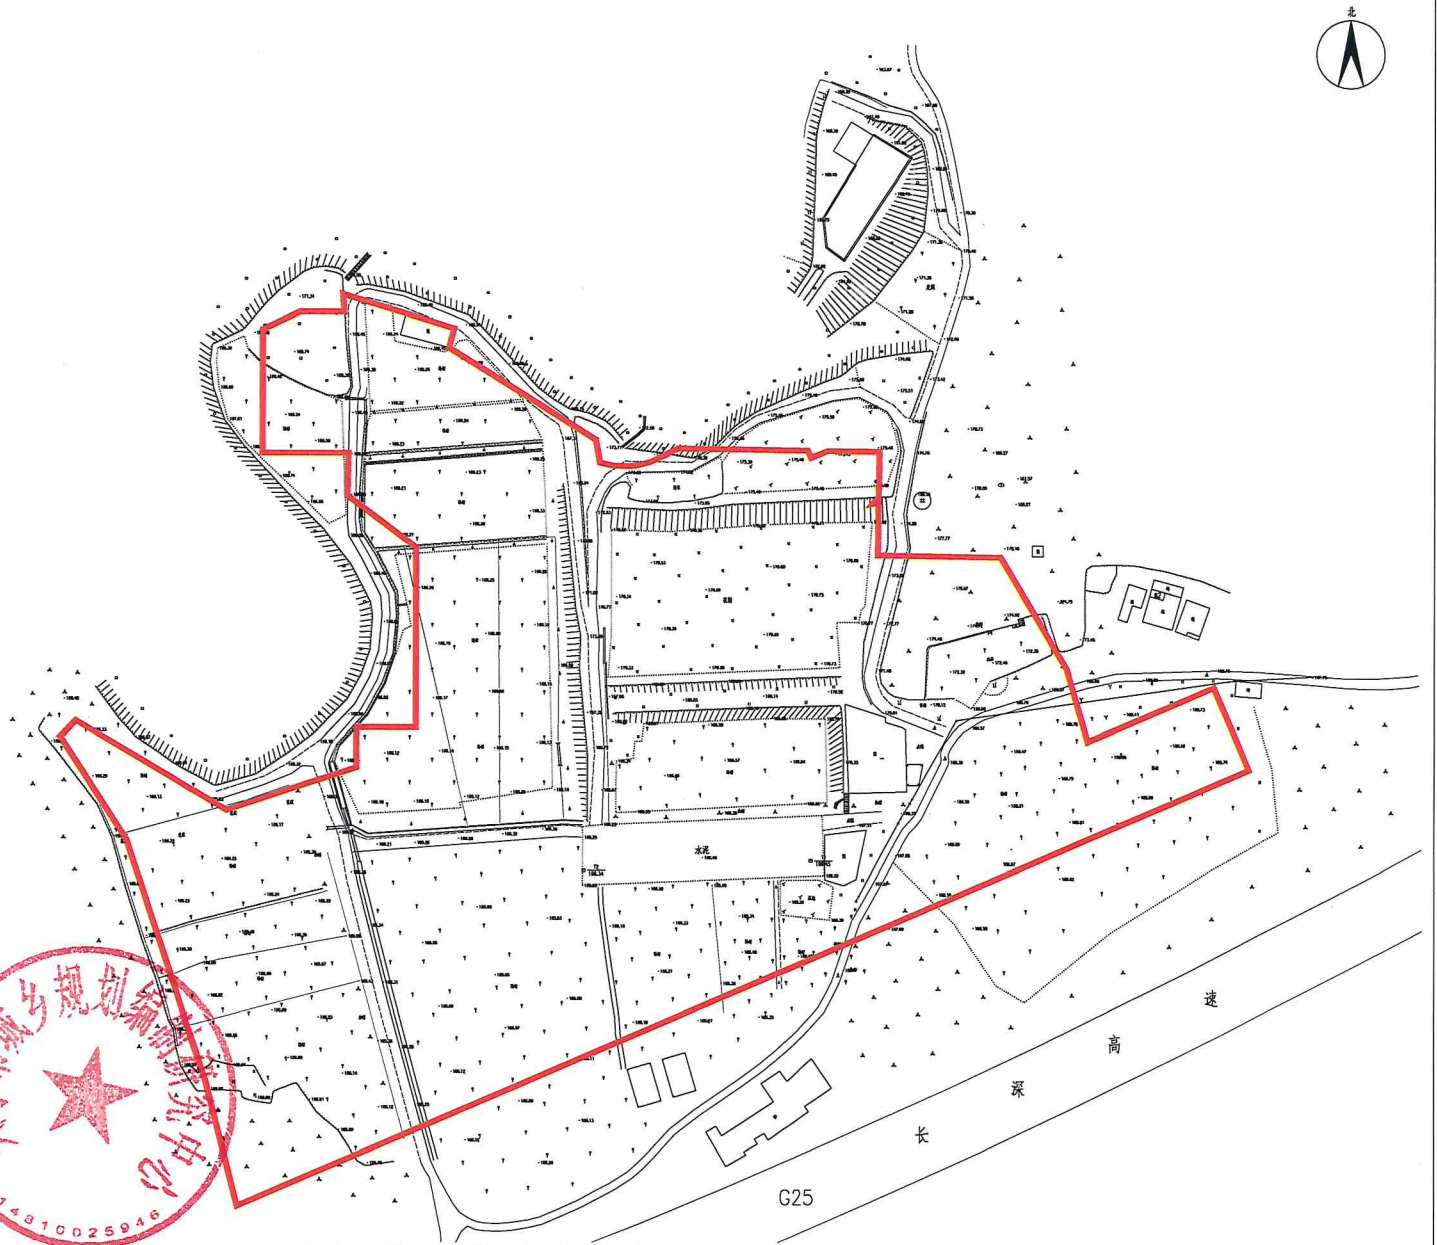

兴宁市城乡规划编制研究中心

编号: CZPC20230401
绘图日期: 2023年6月25日

1:2700

测量员: 陈招东
绘图员: 黄颂波
审核员: 陈振山