


兴宁市城镇建设用拟征收土地红线示意图

红线面积：约9.7470亩
坐落：坭陂镇柑子村

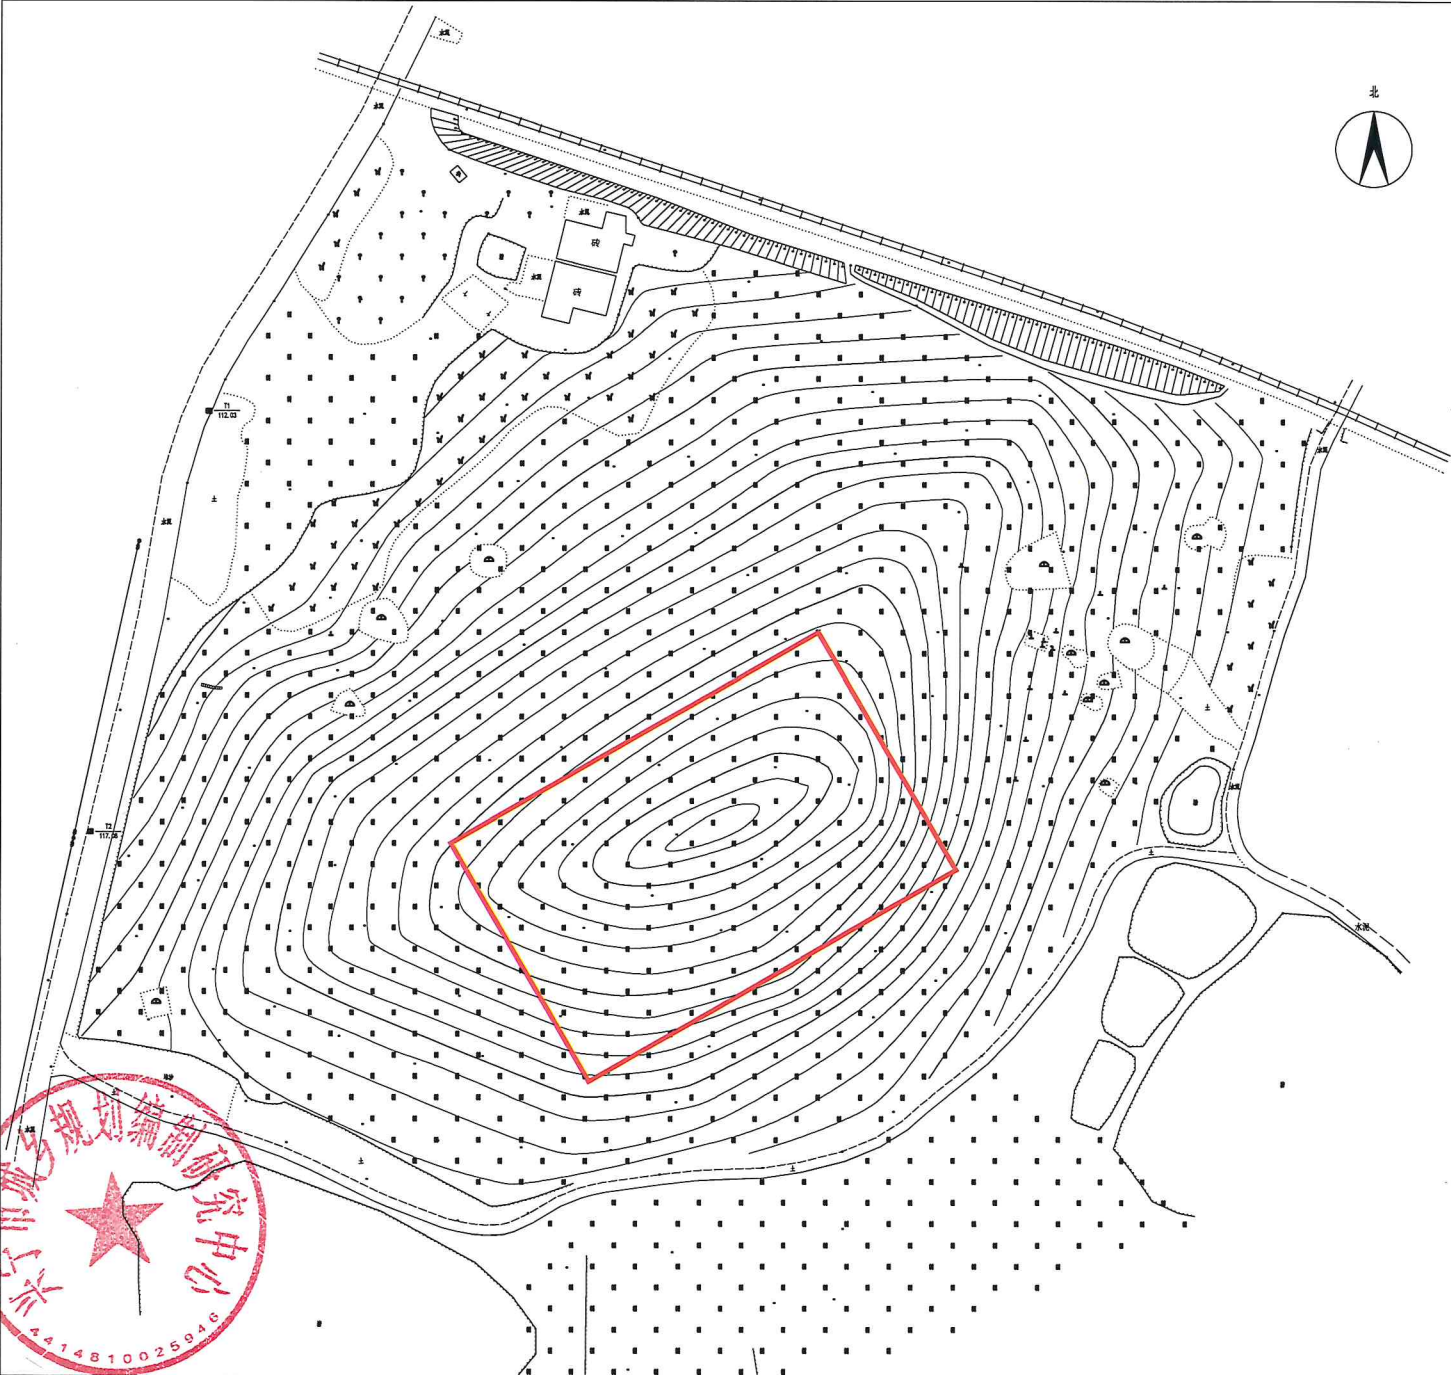

兴宁市城乡规划编制研究中心

编号：CZPC20230801

绘图日期：2023年6月30日

1:500

测量员：袁科伟
绘图员：张仁
审核员：吴佳伟