


兴宁市城镇建设用地拟征收土地红线示意图

红线面积：约10.4499公顷
坐落：坭陂镇官陂村、合湖村

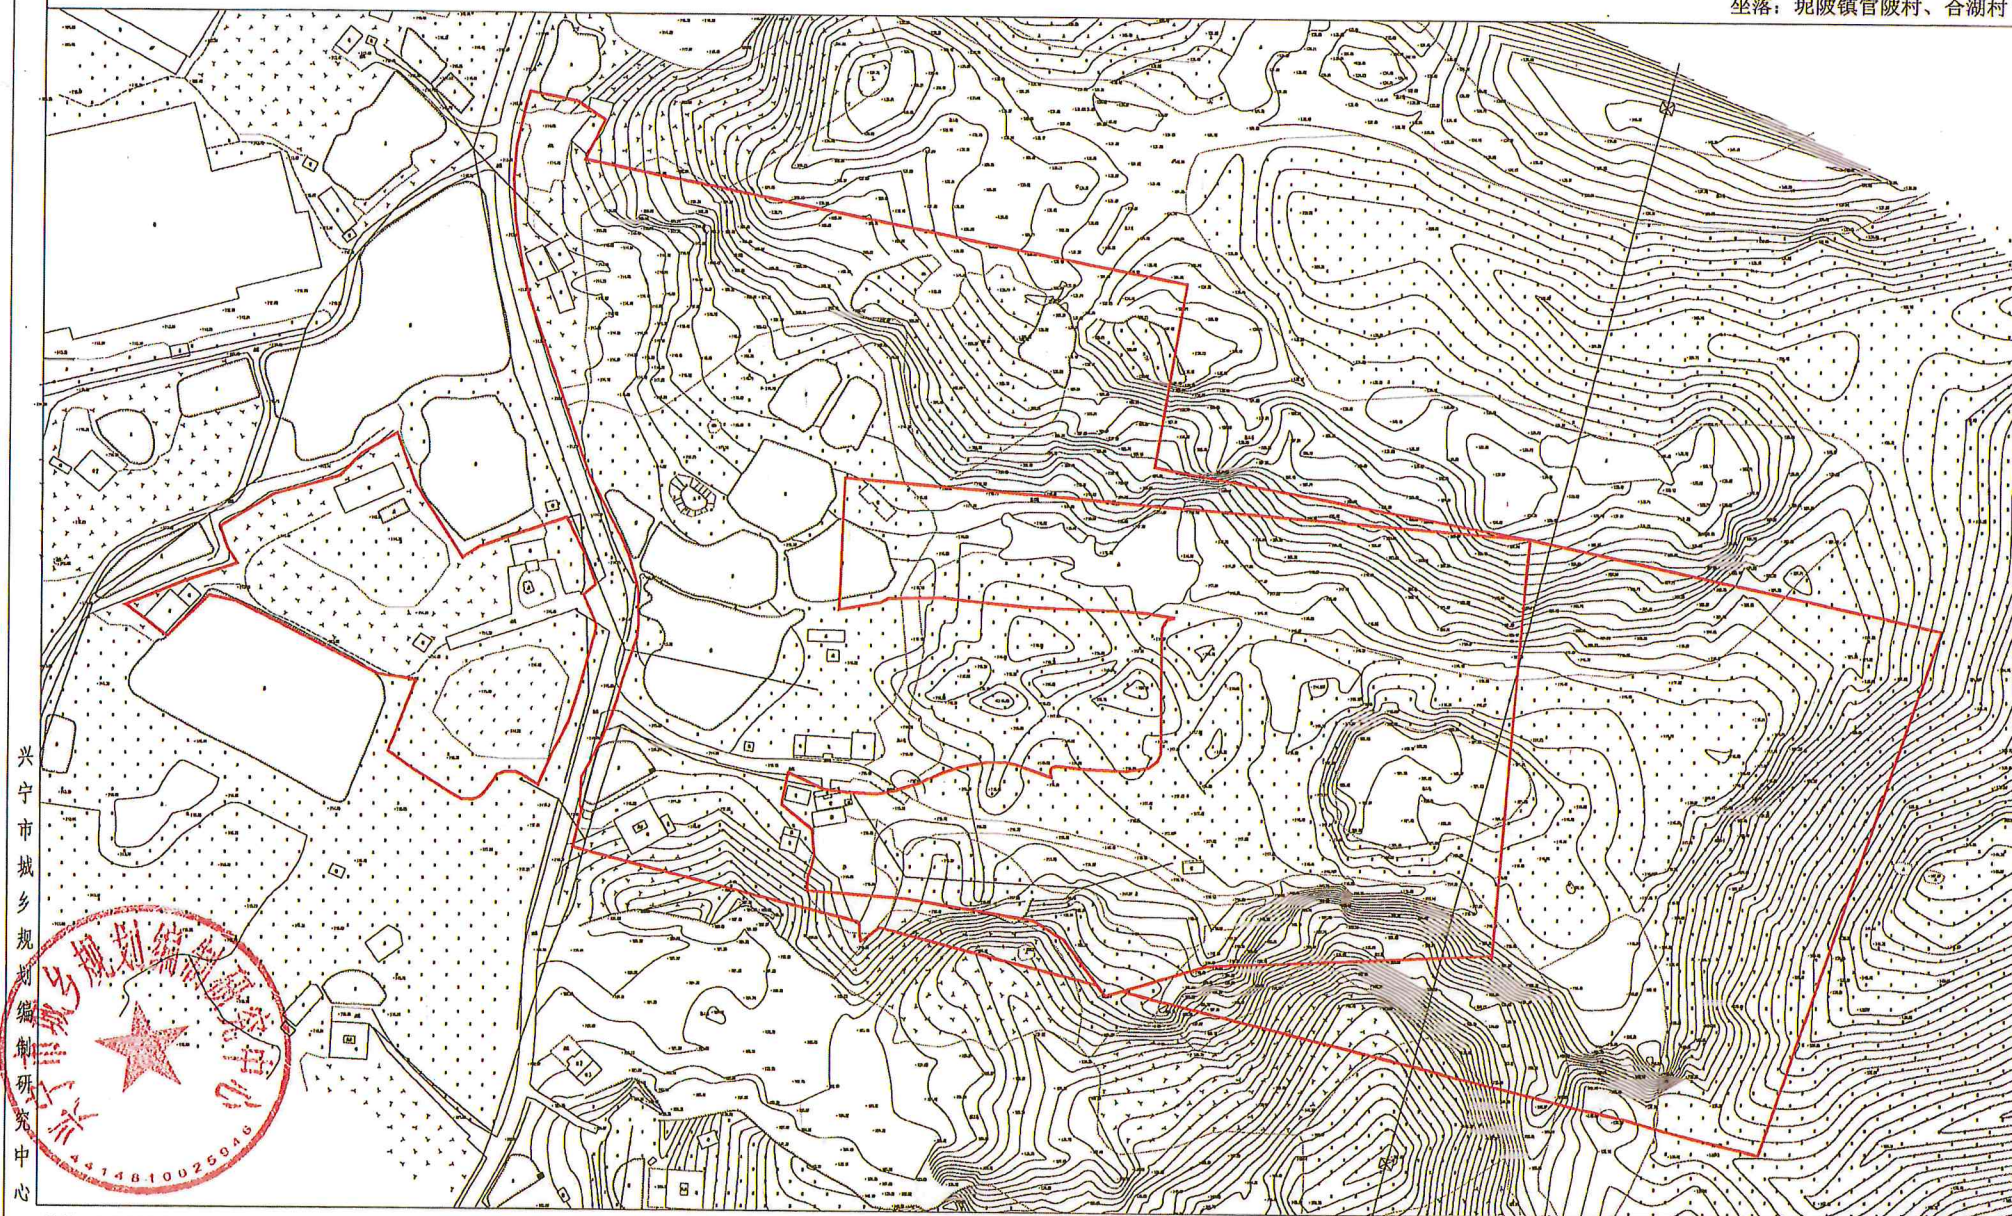

兴宁市城乡规划研究中心

编号：CZPC20231201
绘图日期：2023年10月31日

1:2700

绘图员：黄颂波
审核：刁庆全