


单位: m、m²

权利人：罗浮镇卫生院

宗地面积: 484.10m²

坐落：兴宁市罗浮镇东片开发区罗浮卫生院侧

宗地代码

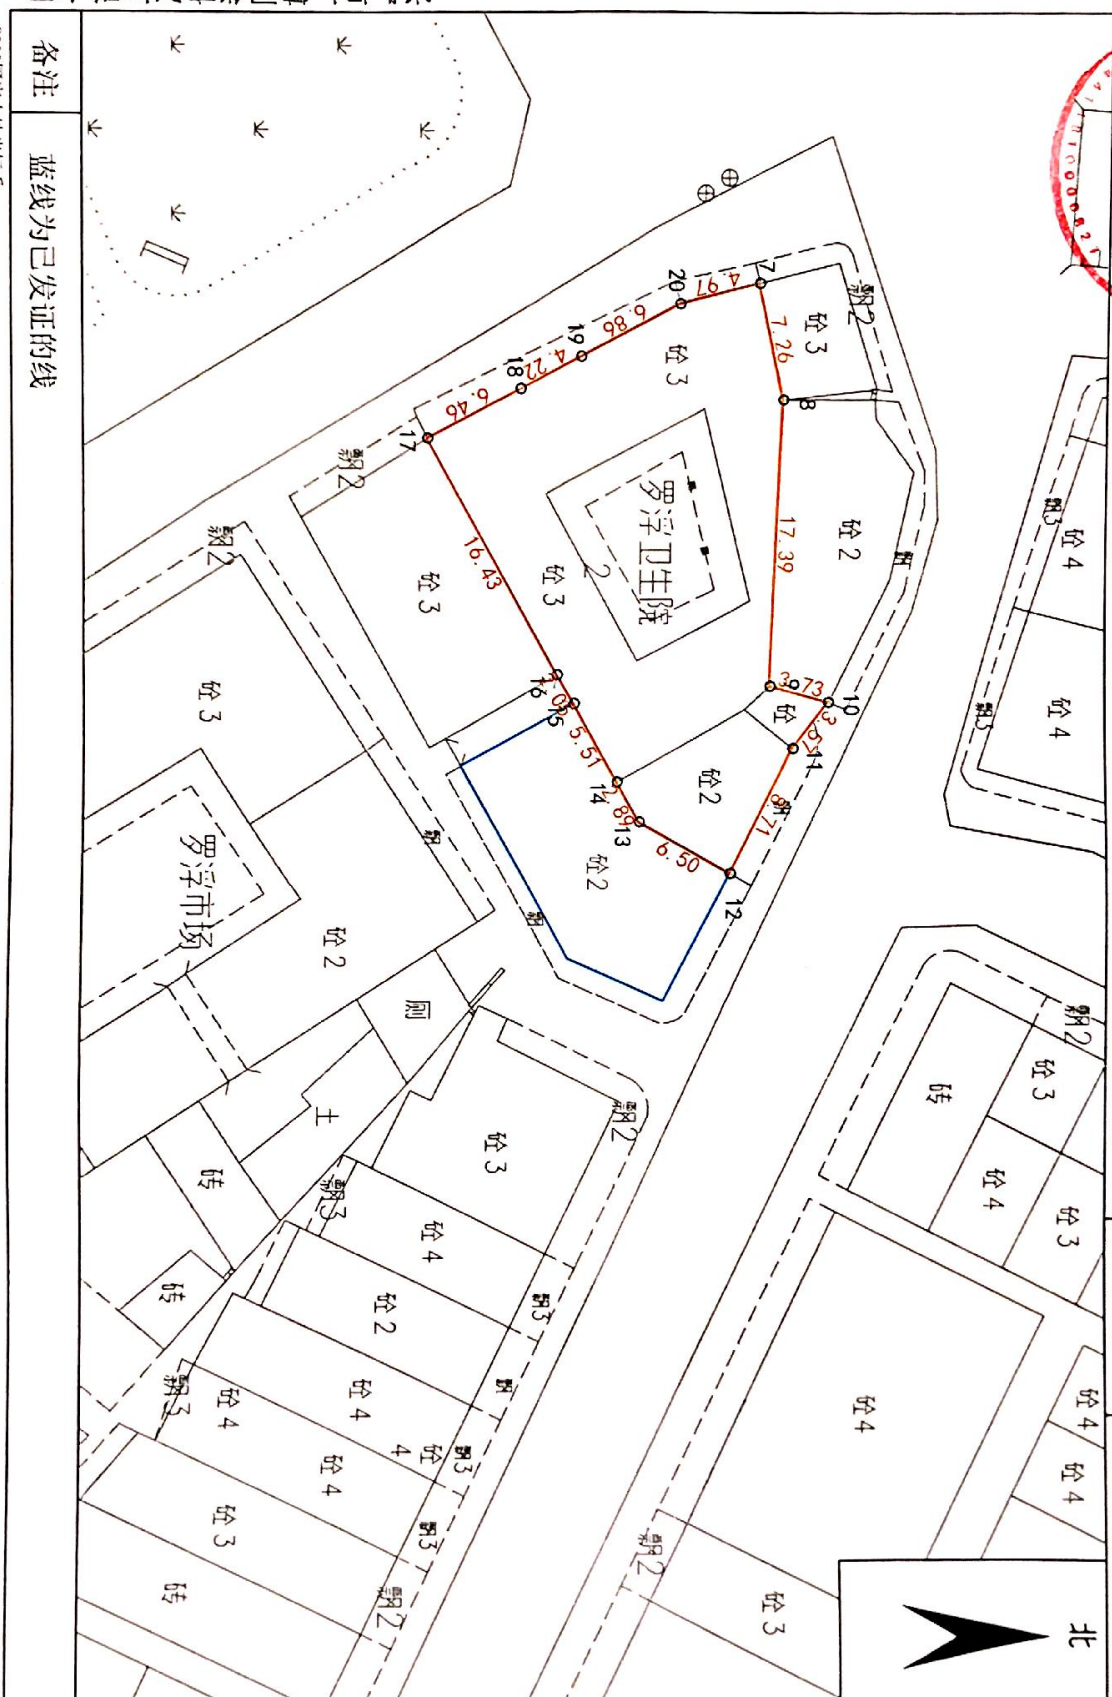

兴宁市广博测绘科贸有限公司

2000国家大地坐标系

制图日期: 2024年6月4日
审核日期: 2023年6月4日

1:500

测绘员：袁文兴
审核员：吴佳伟