


兴宁市城镇建设用地拟征收土地红线示意图

红线面积：约32.925亩
坐落：上岳村

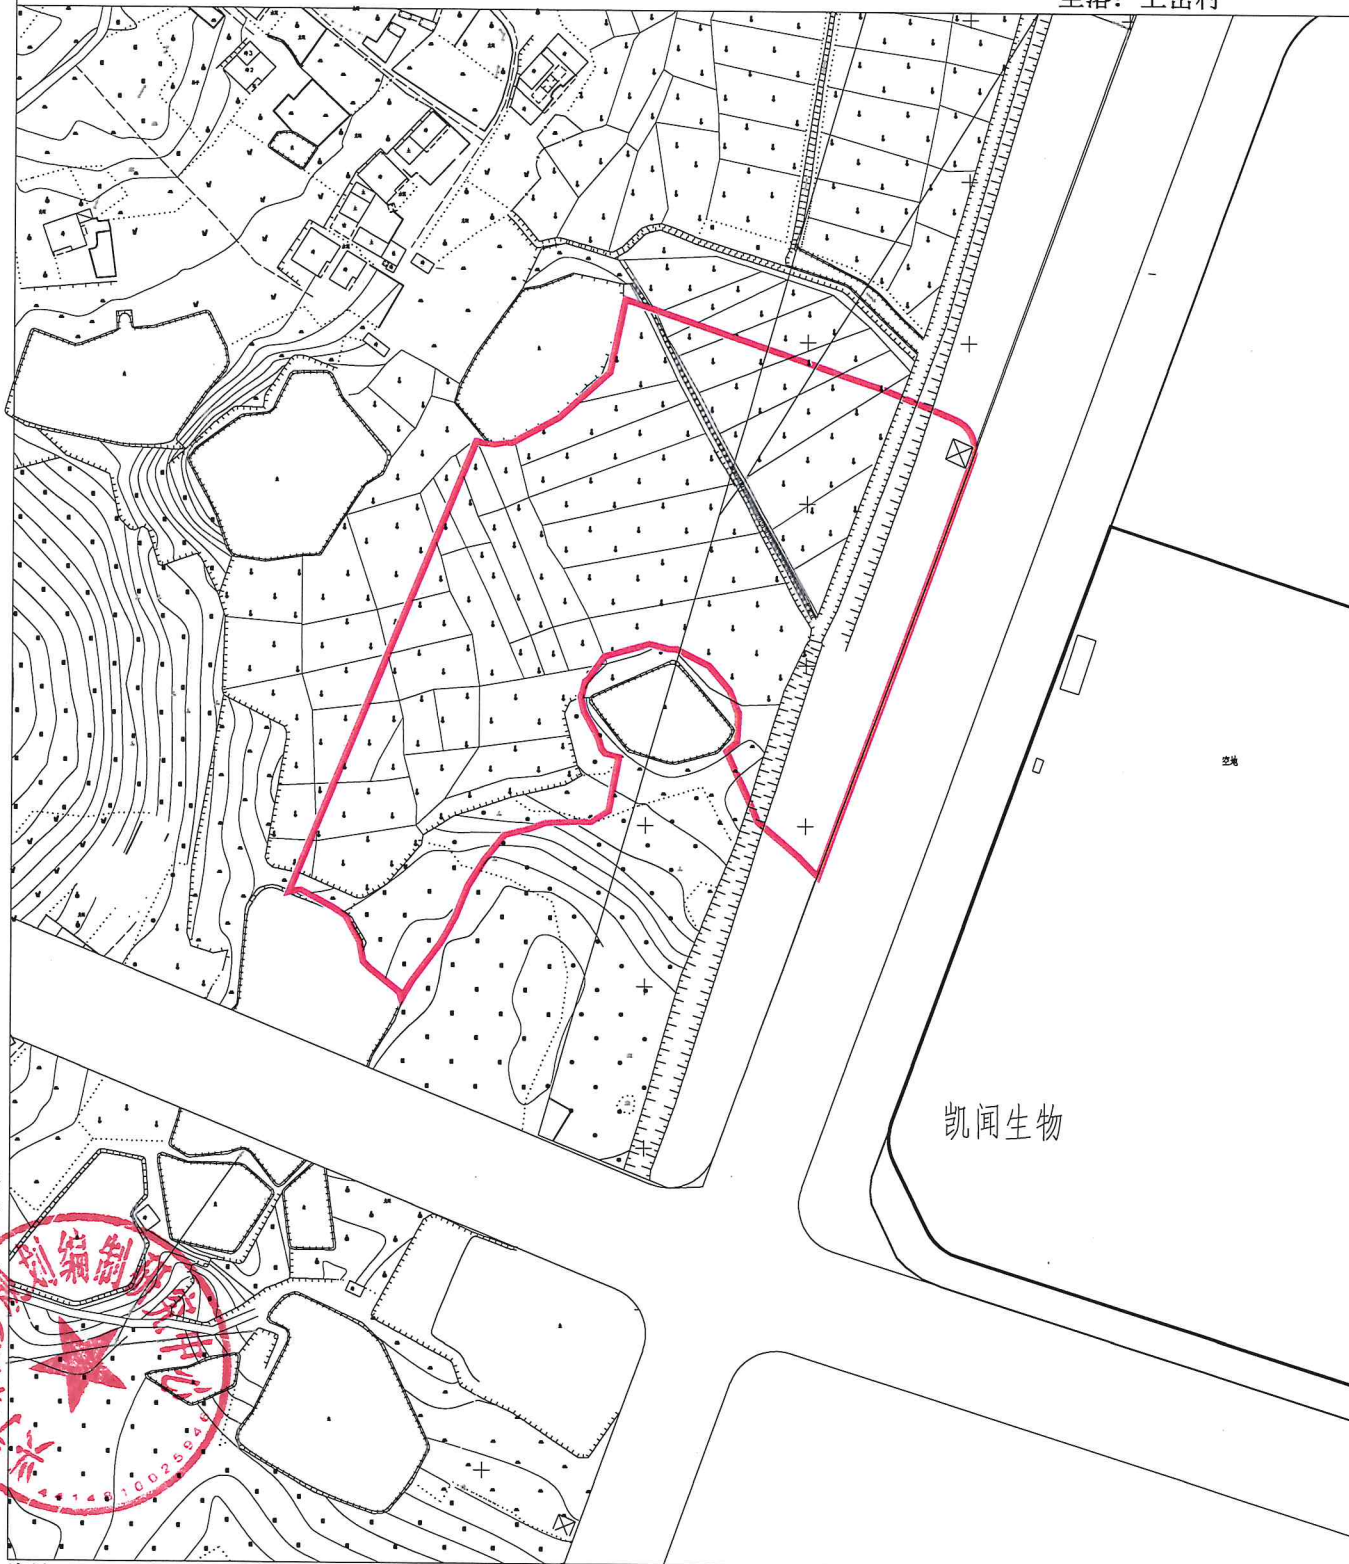

兴宁市城乡规划建设研究中心


编号：CZPC20241001
绘图日期：2024年5月9日

1:2200

绘图员：黄颂波
审核：刁庆全

兴宁市城镇建设用拟征收土地红线示意图

红线面积：约65.1705亩
坐落：上岳村、大众村、岳桥村

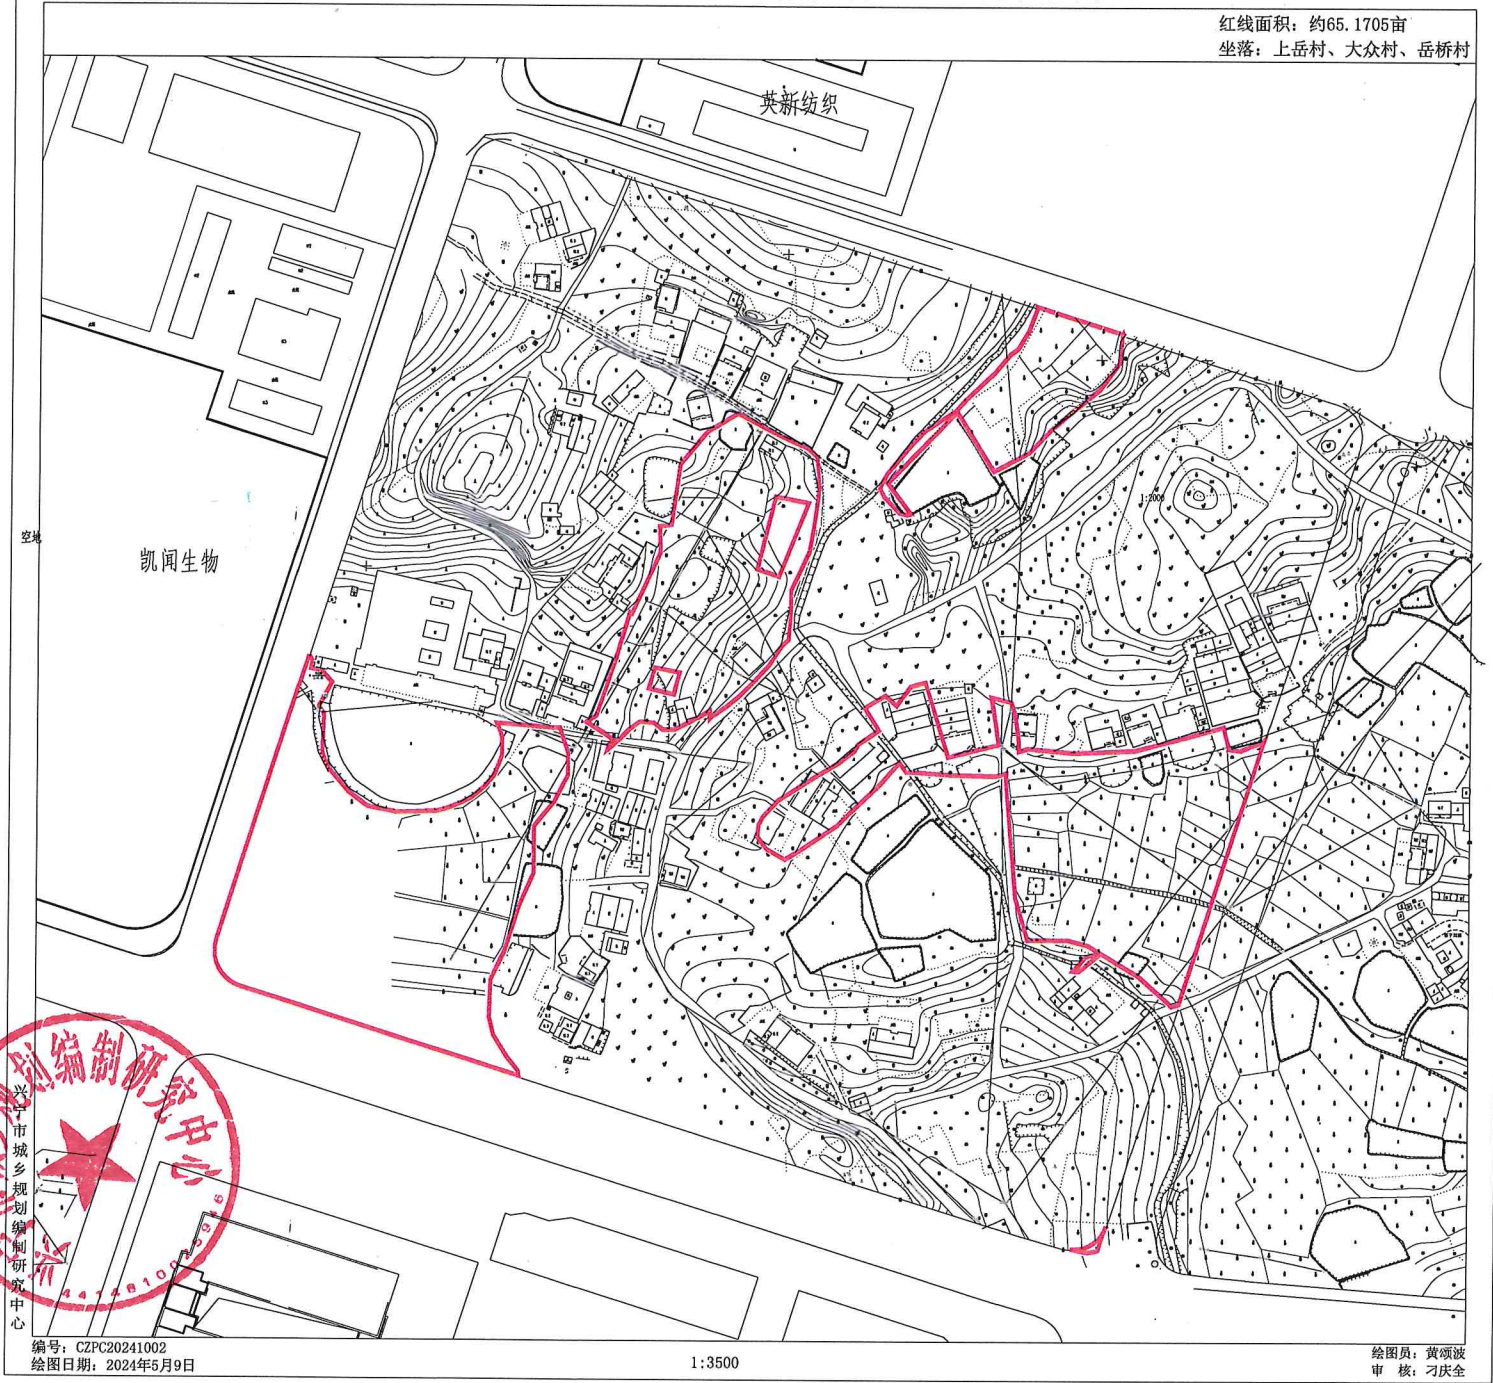


编号: CZPC20241002
绘图日期: 2024年5月9日

1:3500

绘图员: 黄颂波
审核: 刁庆全

兴宁市城镇建设用拟征收土地红线示意图

红线面积：约26.349亩
坐落：岳桥村

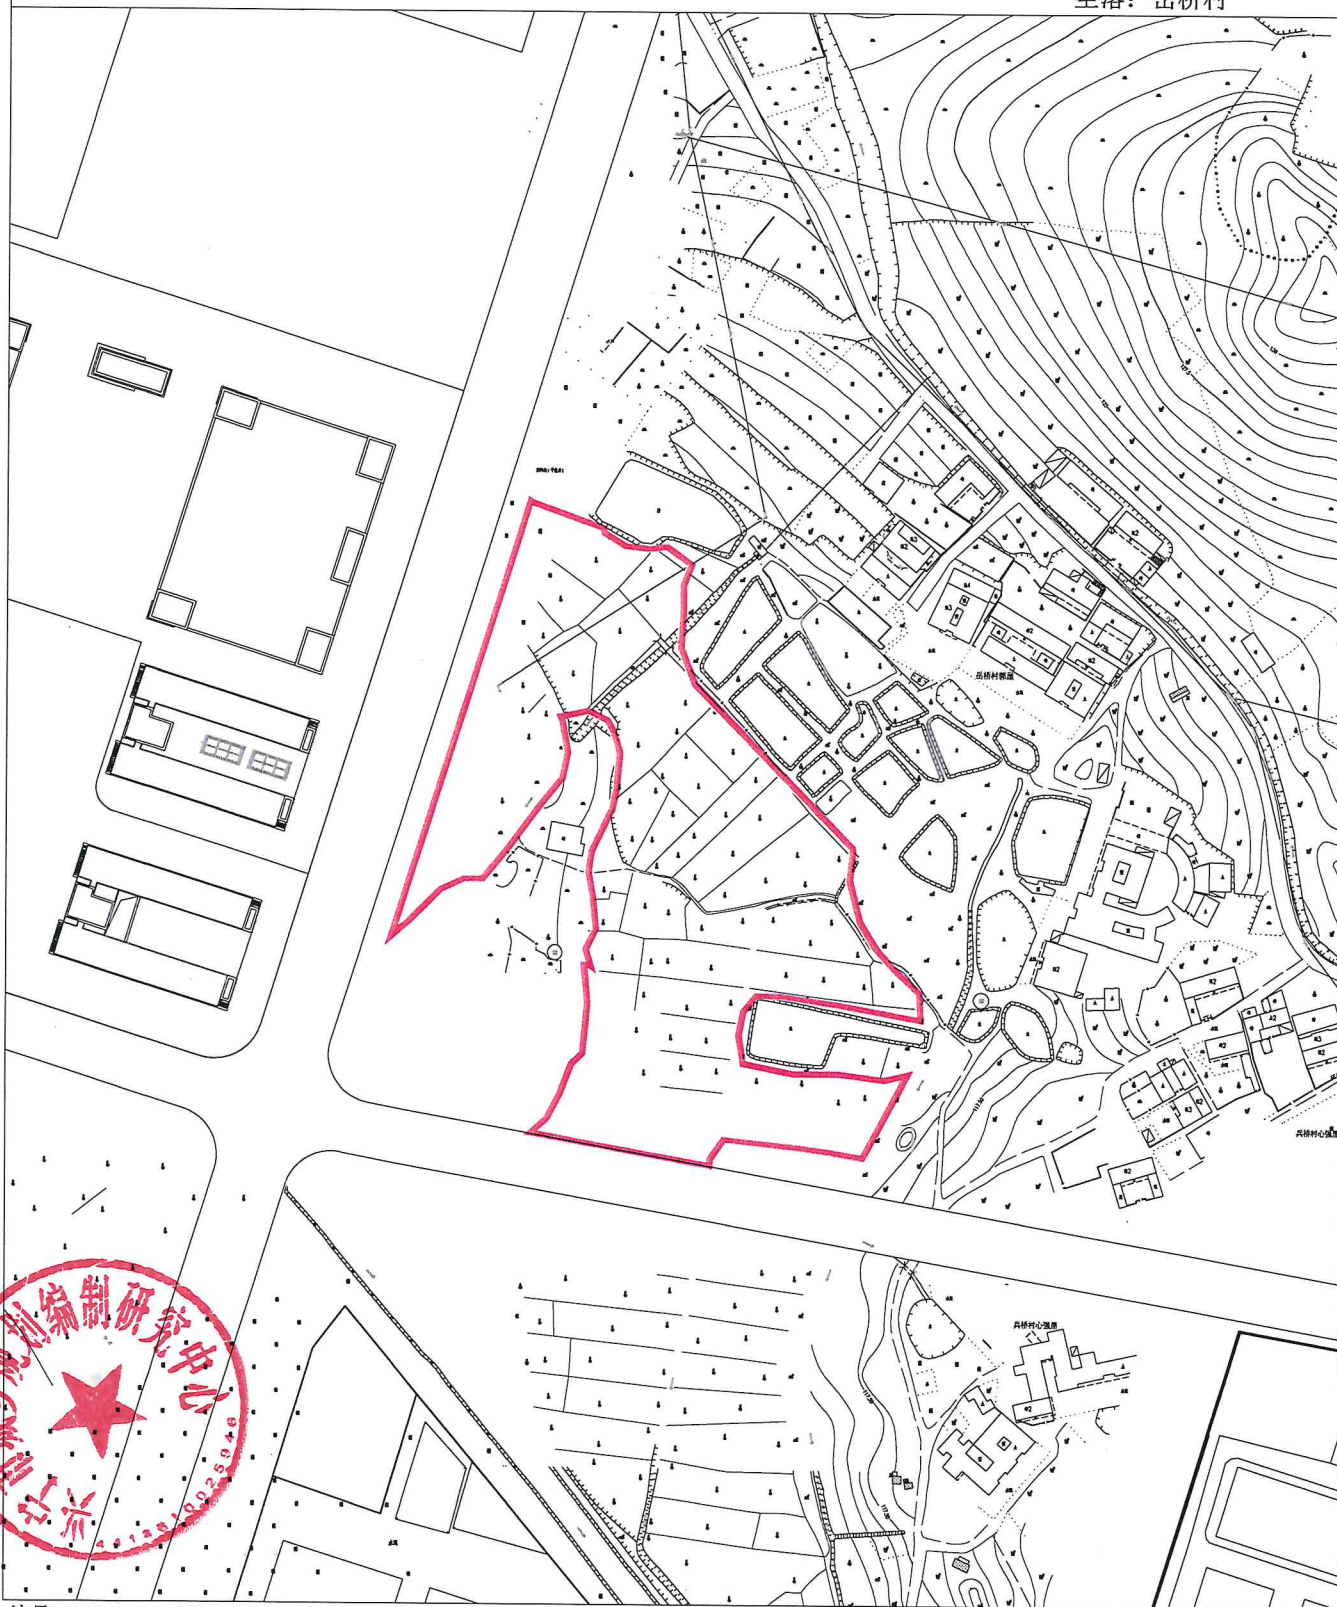

兴宁市城乡规划编制研究中心

编号：CZPC20241003
绘图日期：2024年5月9日

1:2500

绘图员：黄颂波
审核：刁庆全

兴宁市城镇建设用地拟征收土地红线示意图

红线面积：约298.8645亩
坐落：大众村



鸿源机电

编号：CZPC20241004
绘图日期：2024年5月9日

1:4500

绘图员：黄顺波
审核：刁庆全