


兴宁市城镇建设用地勘测定界图

红线面积: 1.0031公顷, 15.0465亩

坐落: 福兴街道新联村

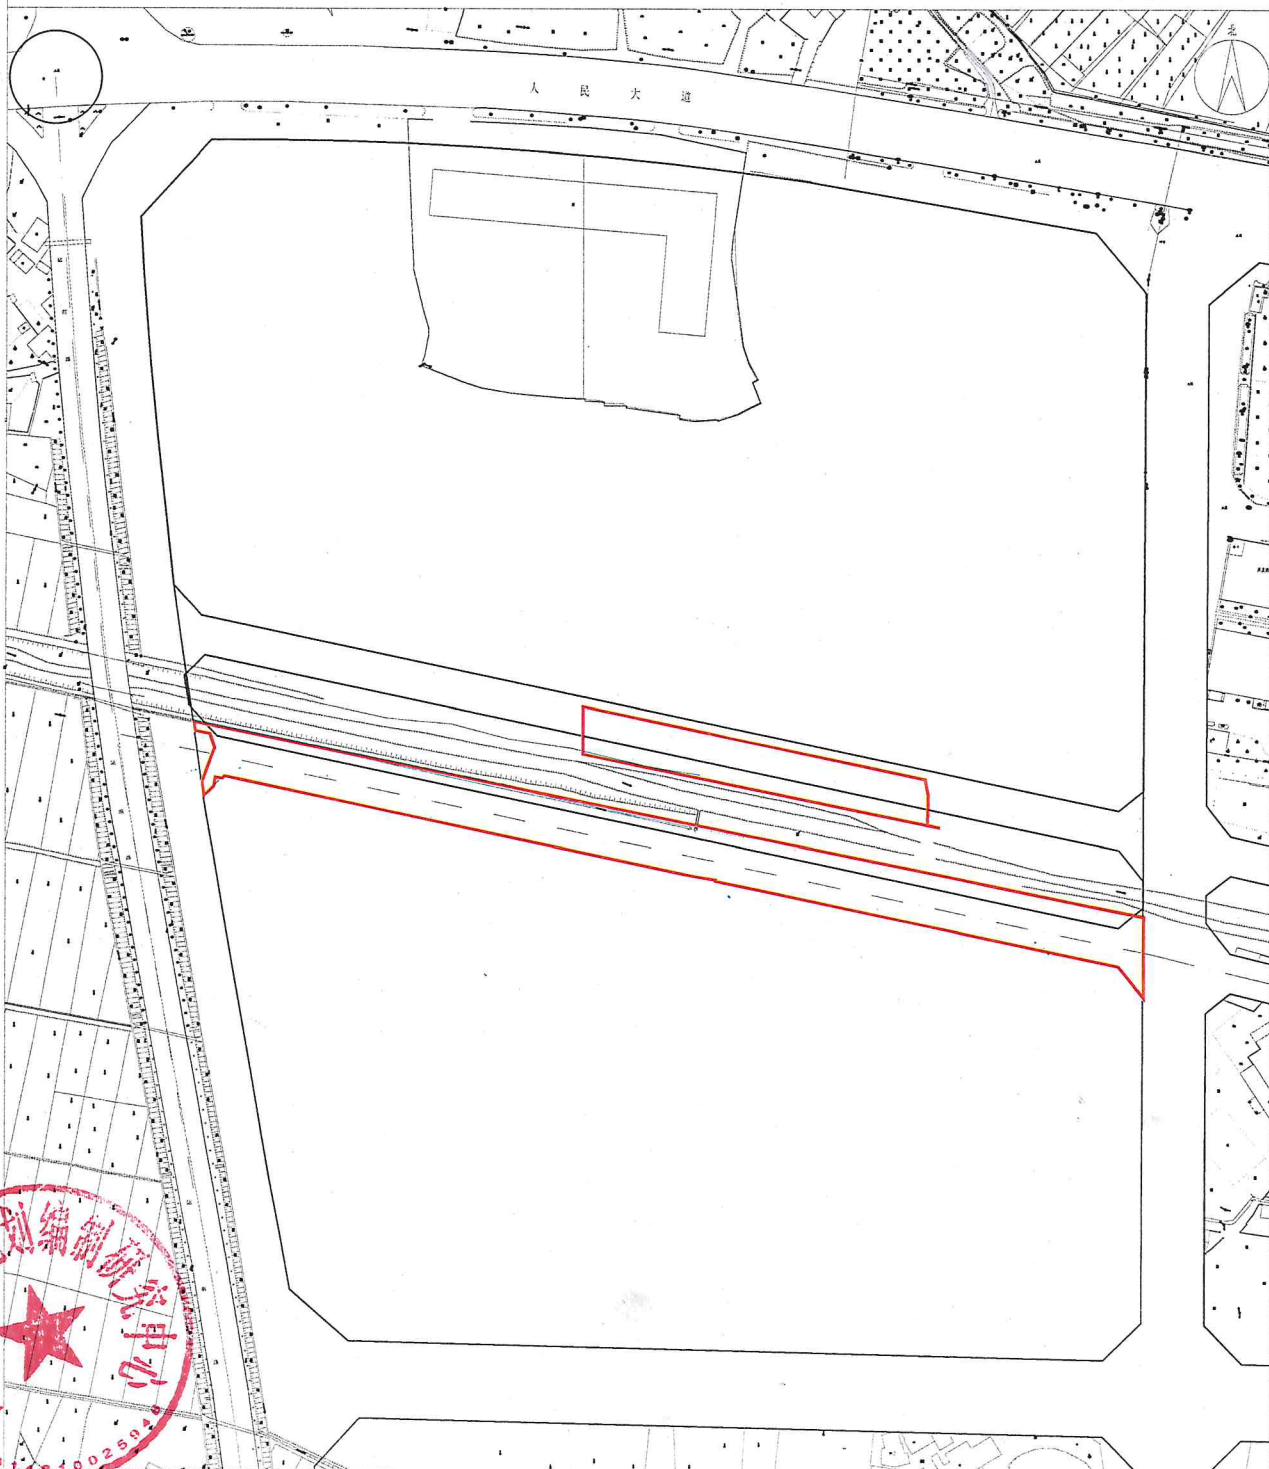

兴宁市城乡规划编制研究中心

编号: ZCFC20231701

绘图日期: 2024年4月29日

1:2600

绘图: 黄颂波
审核: 刁庆全

兴宁市城镇建设用地勘测界定图

红线面积: 0.1407公顷, 2.1105亩
坐落: 宁新街道城南社区



绘图员: 黄晓波
审核: 刁庆全