


兴宁市城镇建设用地勘测定界图

红线面积：约32.925亩

坐落：上岳村

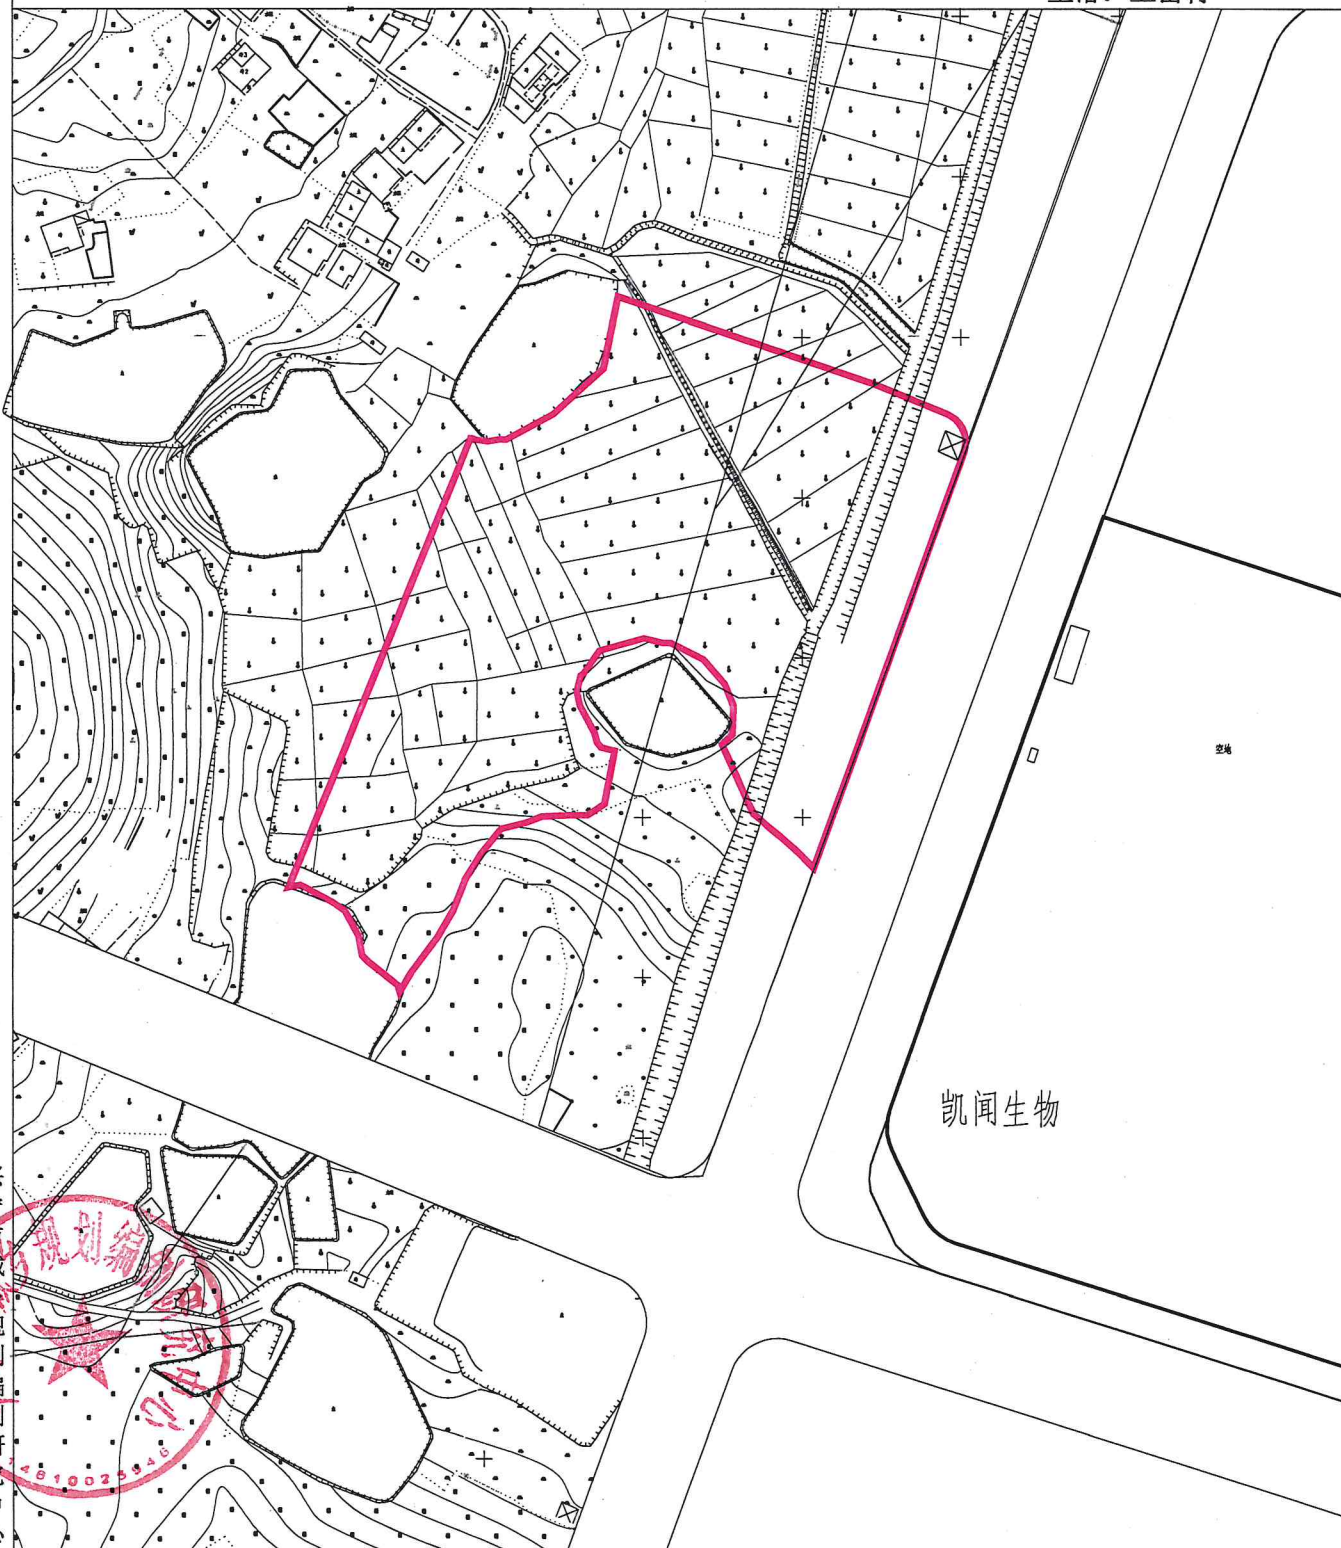

兴宁市城镇建设规划编制研究中心

编号：CZPC20241001

绘图日期：2024年7月19日

1:2200

绘图员：黄颂波

审核：刁庆全

兴宁市城镇建设用地勘测定界图

红线面积：约65.1705亩
坐落：上岳村、大众村、岳桥村

英新纺织

凯阔生物





编号：CZPC20241002
绘图日期：2024年7月19日

1:3500

绘图员：黄颂波
审核：刁庆全

兴宁市城镇建设用地勘测定界图

红线面积：约26.349亩
坐落：岳桥村

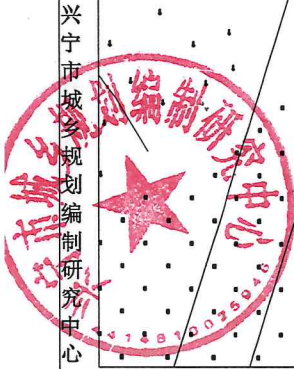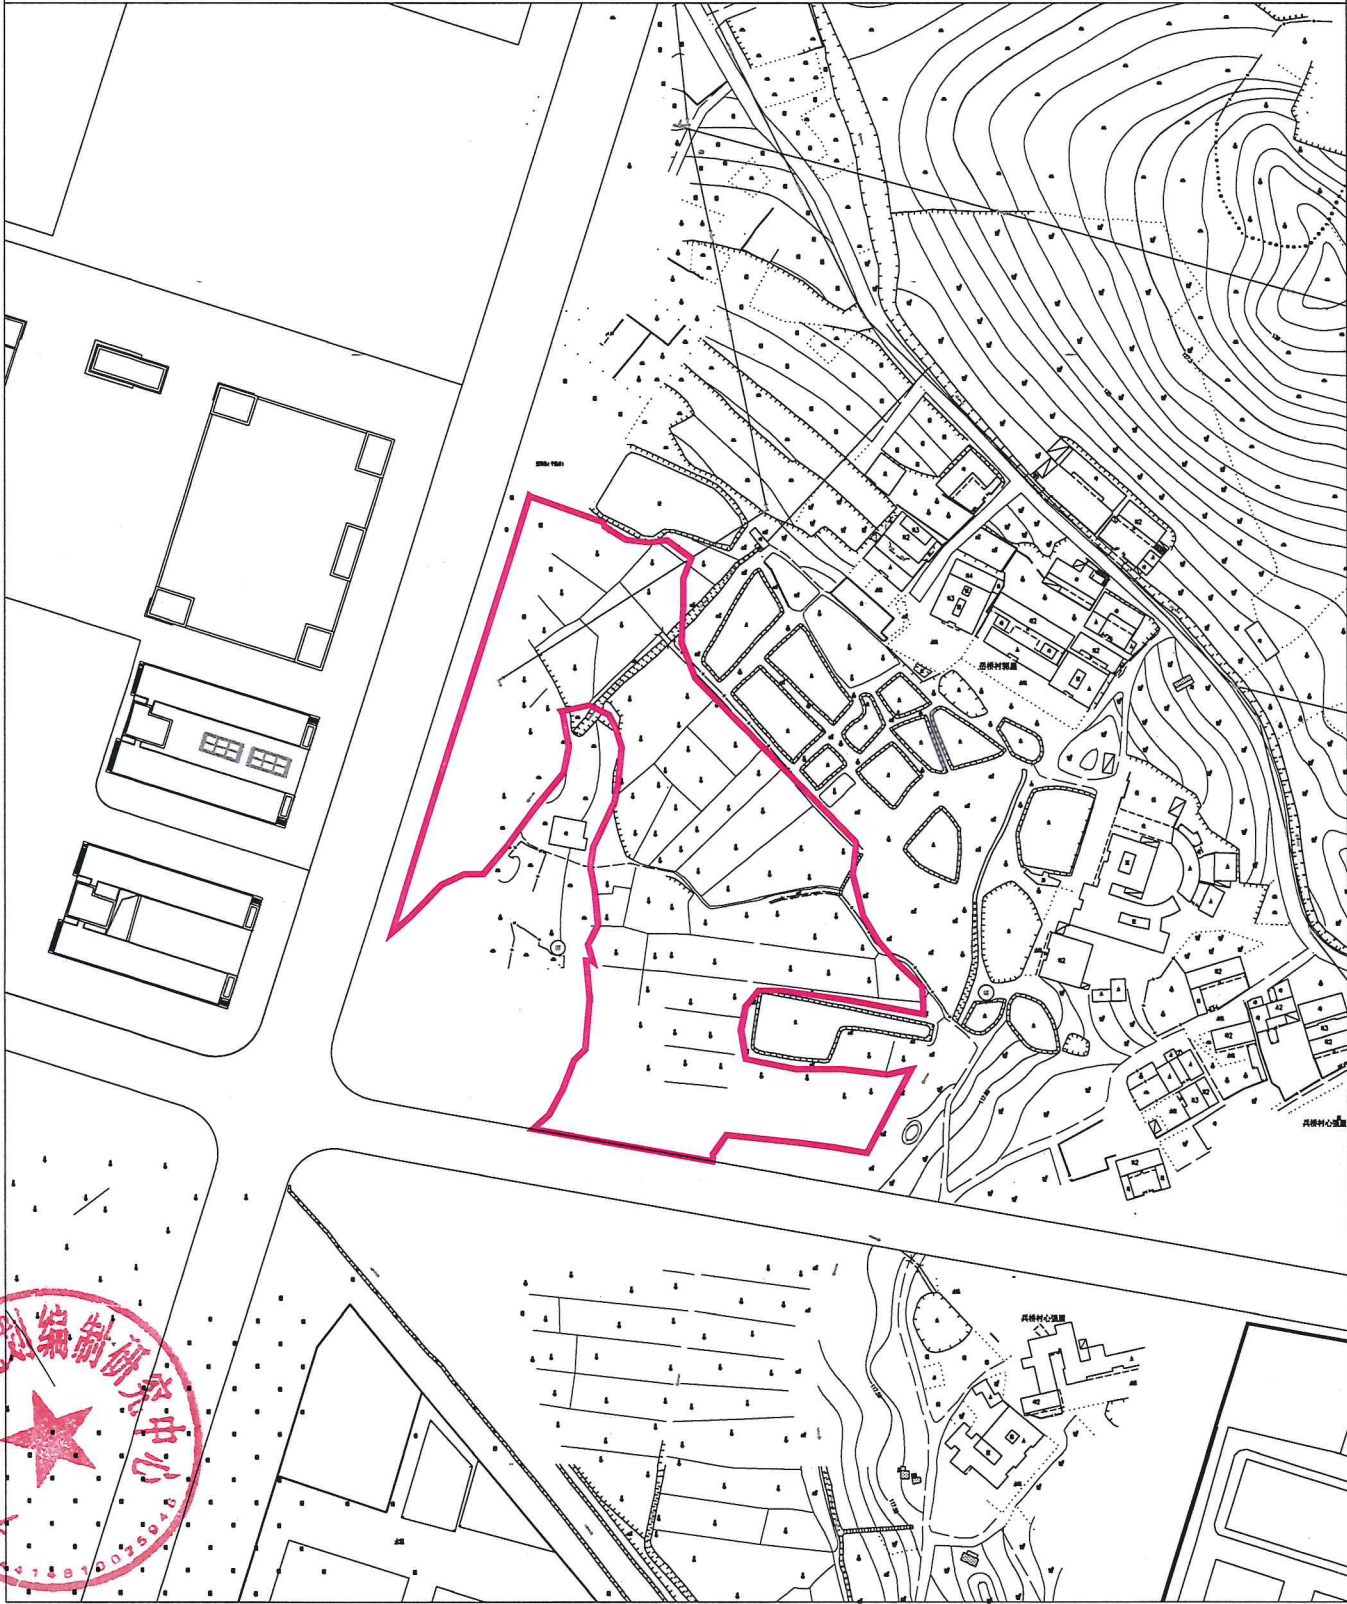

编号：CZPC20241003
绘图日期：2024年7月19日

1:2500

绘图员：黄颂波
审核：刁庆全

兴宁市城镇建设用地勘测定界图

红线面积：约298.8645亩
坐落：大众村



鸿源机电



编号：GZPC20241004
绘图日期：2024年7月19日

1:4500

绘图员：黄顺波
审核：刁庆全