


兴宁市城镇建设用地图

红线面积：约18.5715亩
坐落：刁坊镇金银村、坭陂镇笃陂村

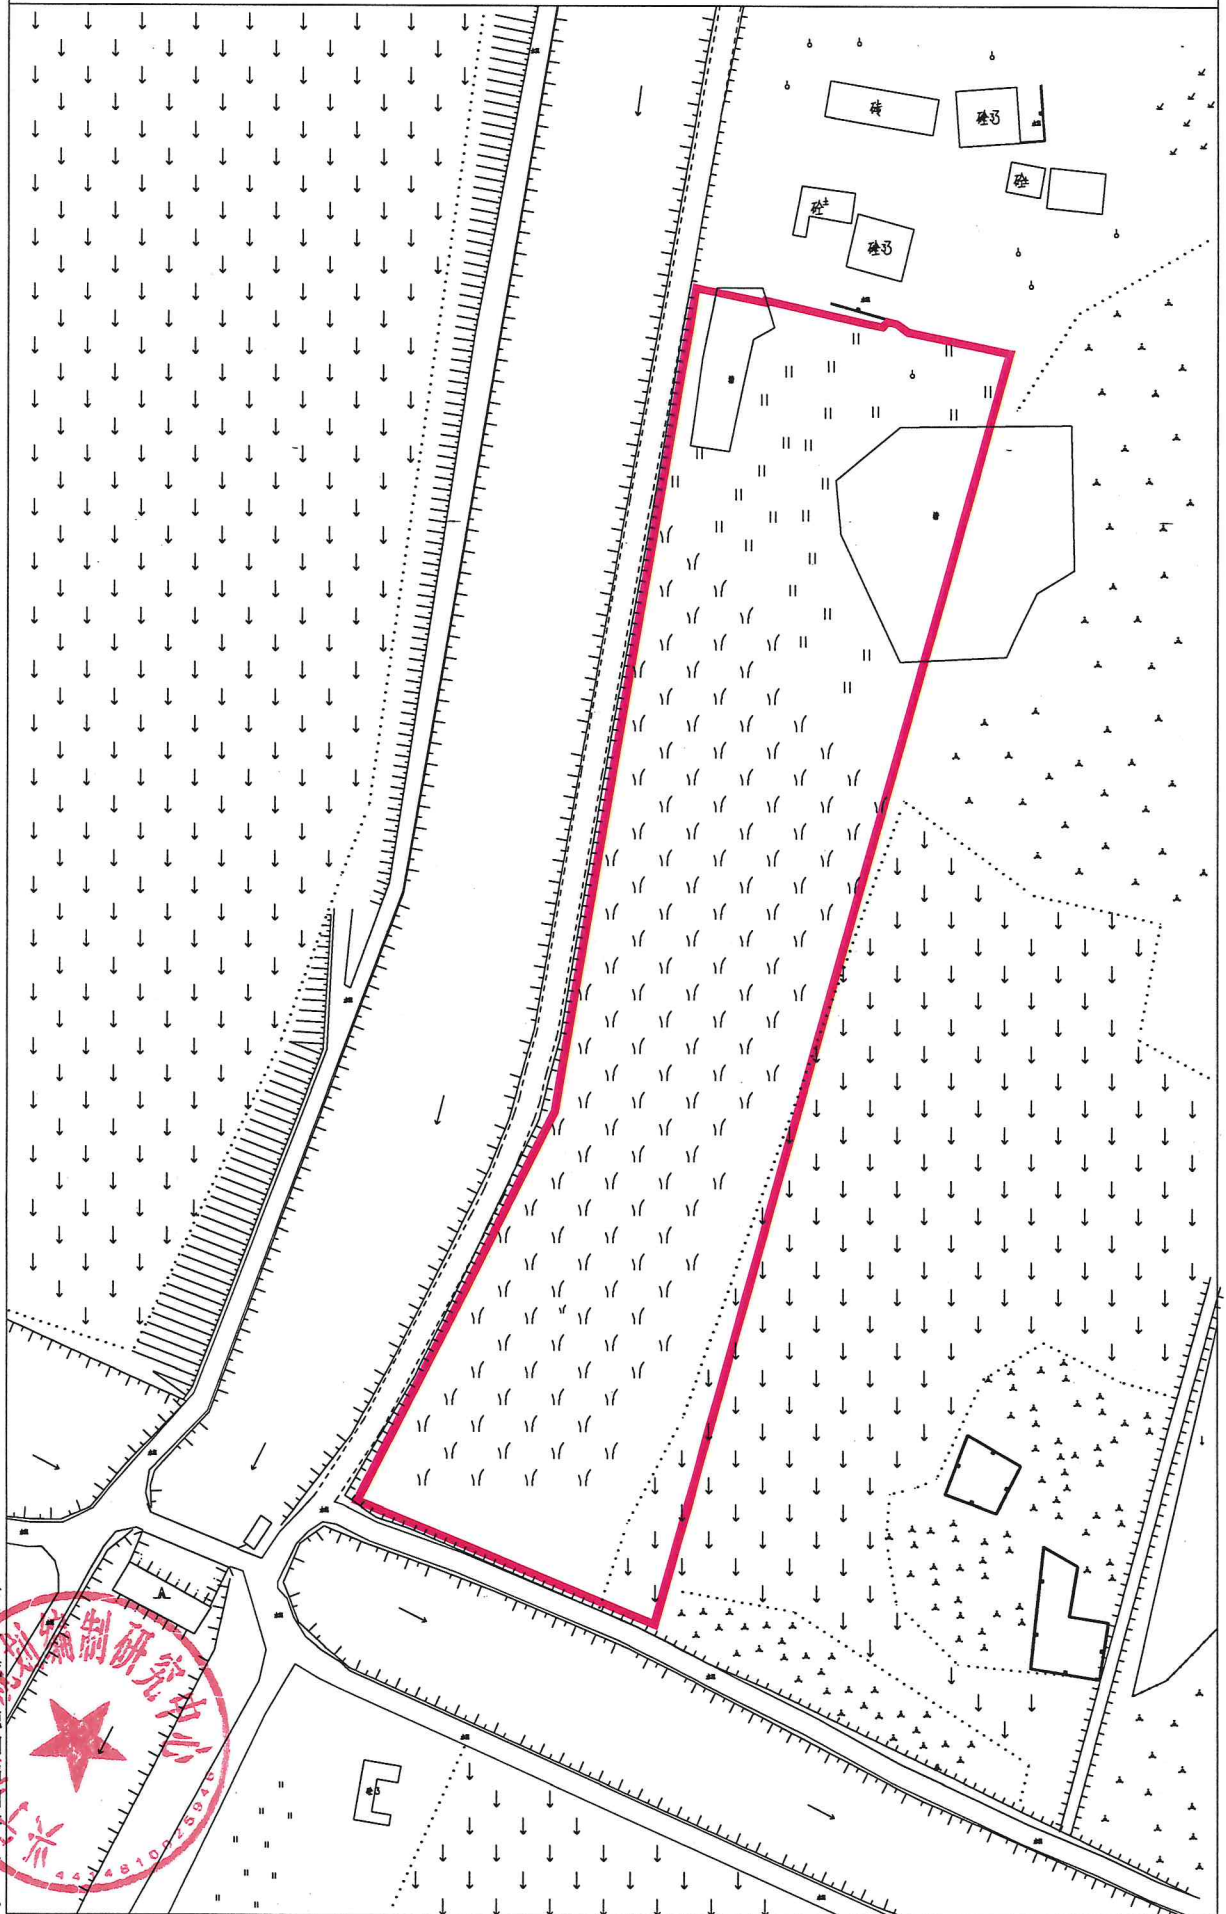

兴宁市城乡规划编制研究中心


编号：CZPC20241101
绘图日期：2024年7月29日

1:1300

绘图员：黄颂波
审核：刁庆全

兴宁市城镇建设用地图

红线面积：约3.369亩
坐落：守新街道大岭村、水楼村

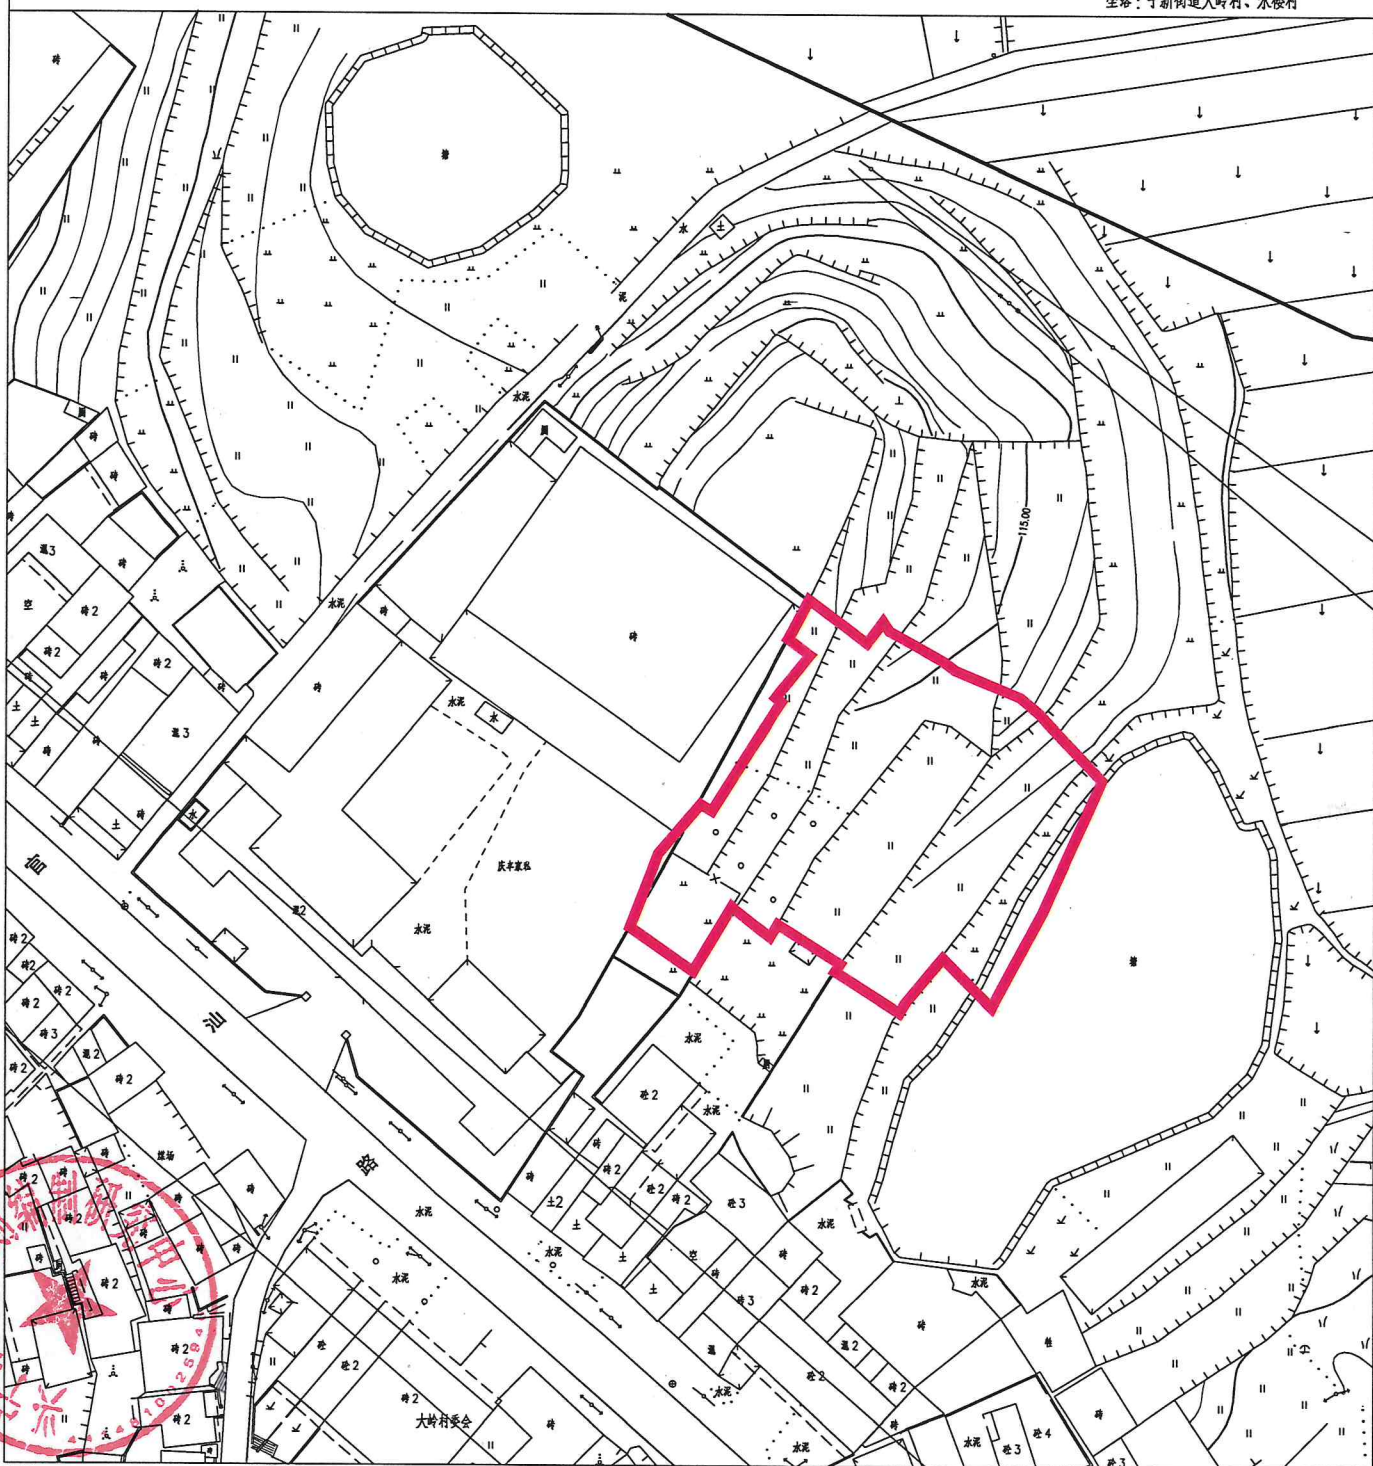


编号：CZPC20241102
绘图日期：2024年7月29日

1:1300

绘图员：黄颂波
审核：刁庆全

兴宁市城镇建设用地勘测定界图

红线面积：约0.2895亩
坐落：叶塘镇彭波村

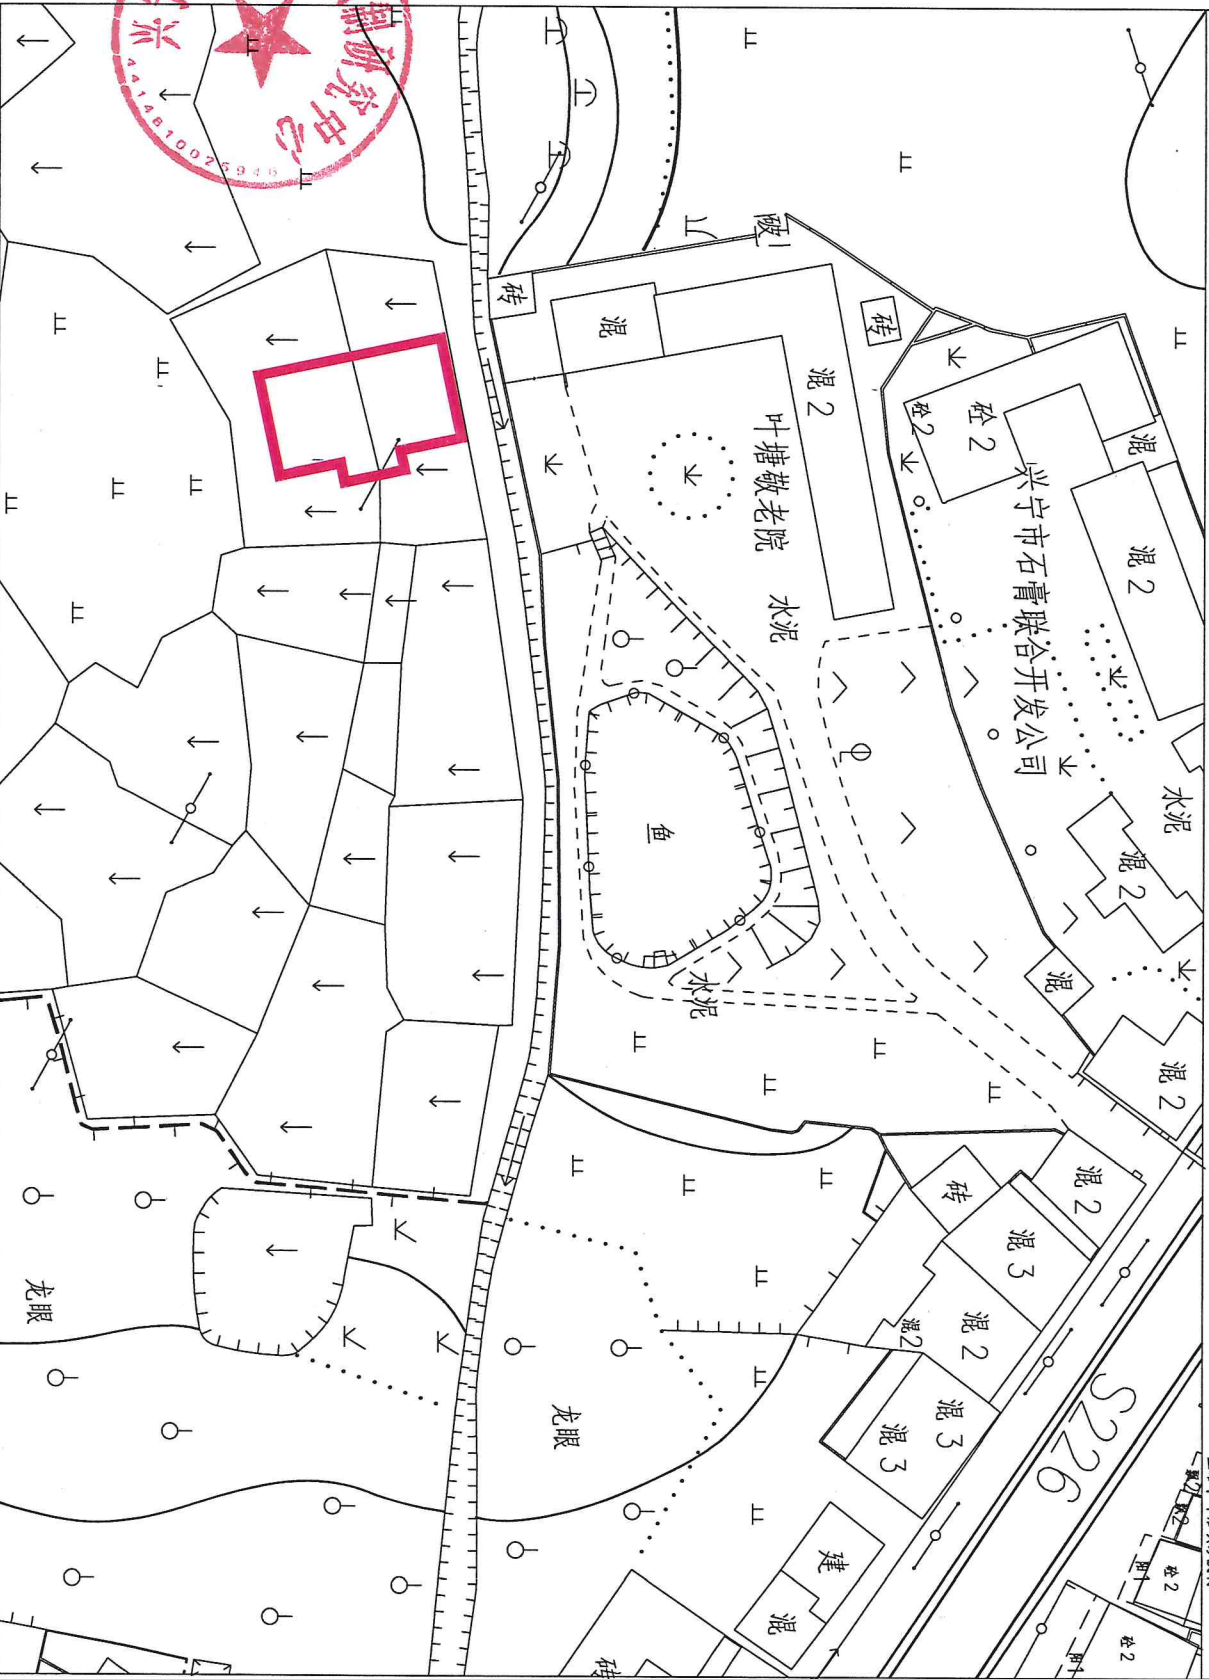

编号：CZPC20241103
绘图日期：2024年7月29日

1:700

绘图人：黄颂波
审核：刁庆全