


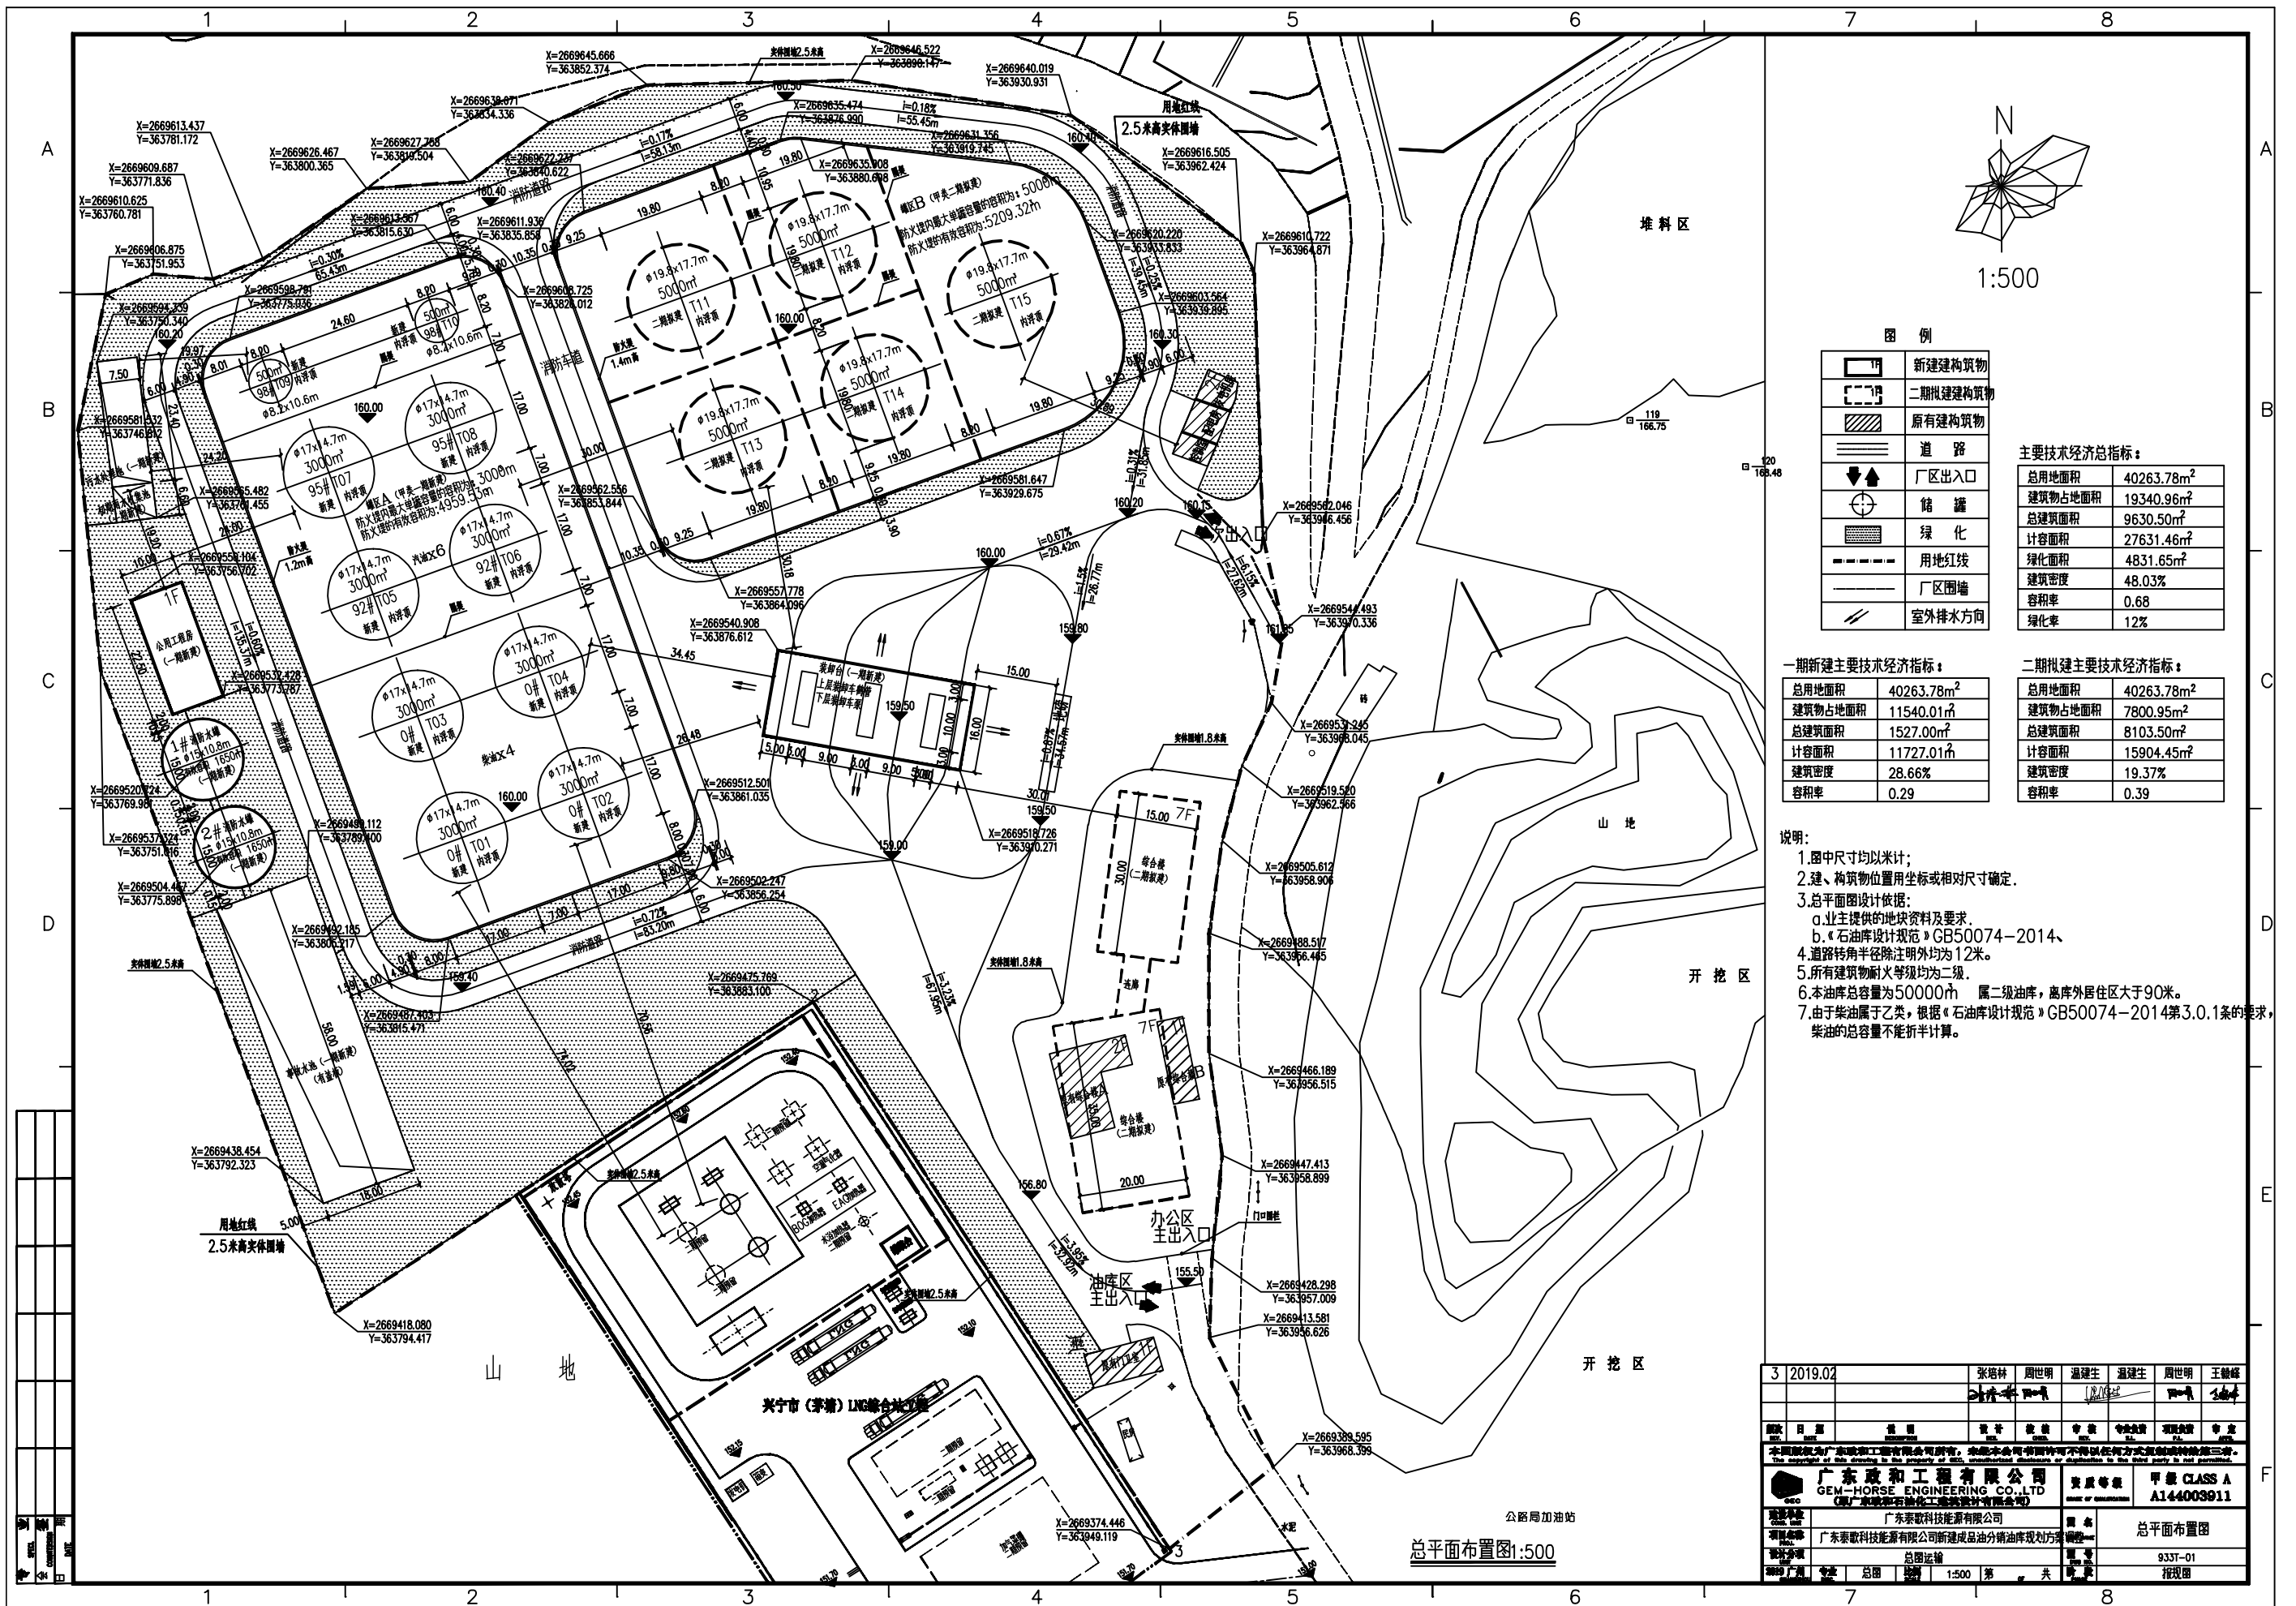

图例	
	新建建筑物
	原有建筑物
	道路
	厂区出入口
	储罐
	绿化
	用地红线
	厂区围墙
	室外排水方向

主要技术经济指标：	
总用地面积	40263.78m ²
建筑物占地面积	19340.96m ²
总建筑面积	9630.50m ²
计容面积	27631.46m ²
绿化面积	4831.65m ²
建筑密度	48.03%
容积率	0.68
绿化率	12%

一期新建主要技术经济指标：	
总用地面积	40263.78m ²
建筑物占地面积	11540.01m ²
总建筑面积	1527.00m ²
计容面积	11727.01m ²
建筑密度	28.66%
容积率	0.29

二期新建主要技术经济指标：	
总用地面积	40263.78m ²
建筑物占地面积	7800.95m ²
总建筑面积	8103.50m ²
计容面积	15904.45m ²
建筑密度	19.37%
容积率	0.39

- 说明：
- 1.图中尺寸均以米计；
 - 2.建、构筑物位置用坐标或相对尺寸确定。
 - 3.总平面设计依据：
a.业主提供的地块资料及要求。
b.《石油库设计规范》GB50074-2014、
 - 4.道路转弯半径除注明外均为12米。
 - 5.所有建筑物耐火等级均为二级。
 - 6.本油库总容量为50000m³，属二级油库，离库外居住区大于90米。
 - 7.由于柴油属于乙类，根据《石油库设计规范》GB50074-2014第3.0.1条的要求，柴油的总容量不能折半计算。

3	2019.02	张培林	周世明	温建生	温建生	周世明	王健峰
设计人：张培林 审核人：周世明 校对：温建生 制图：温建生 审核：周世明 审核：王健峰							
图名	日期	设计	审核	审核	审核	审核	审核
本图版权归广东泰和工程有限公司所有，未经许可不得复制或用于其他项目。如有侵权，本公司将依法追究。							
广东泰和工程有限公司 GEM-HORSE ENGINEERING CO., LTD (广东泰和工程技术有限公司)				资质证书 甲级 CLASS A A144003911			
广东泰和工程技术有限公司				总平面布置图			
广东泰和工程技术有限公司新建成品油分储油库规划方案				9337-01			
总图运输				规划图			
专业：总图				比例：1:500			
图号：总图				共 1 页			