

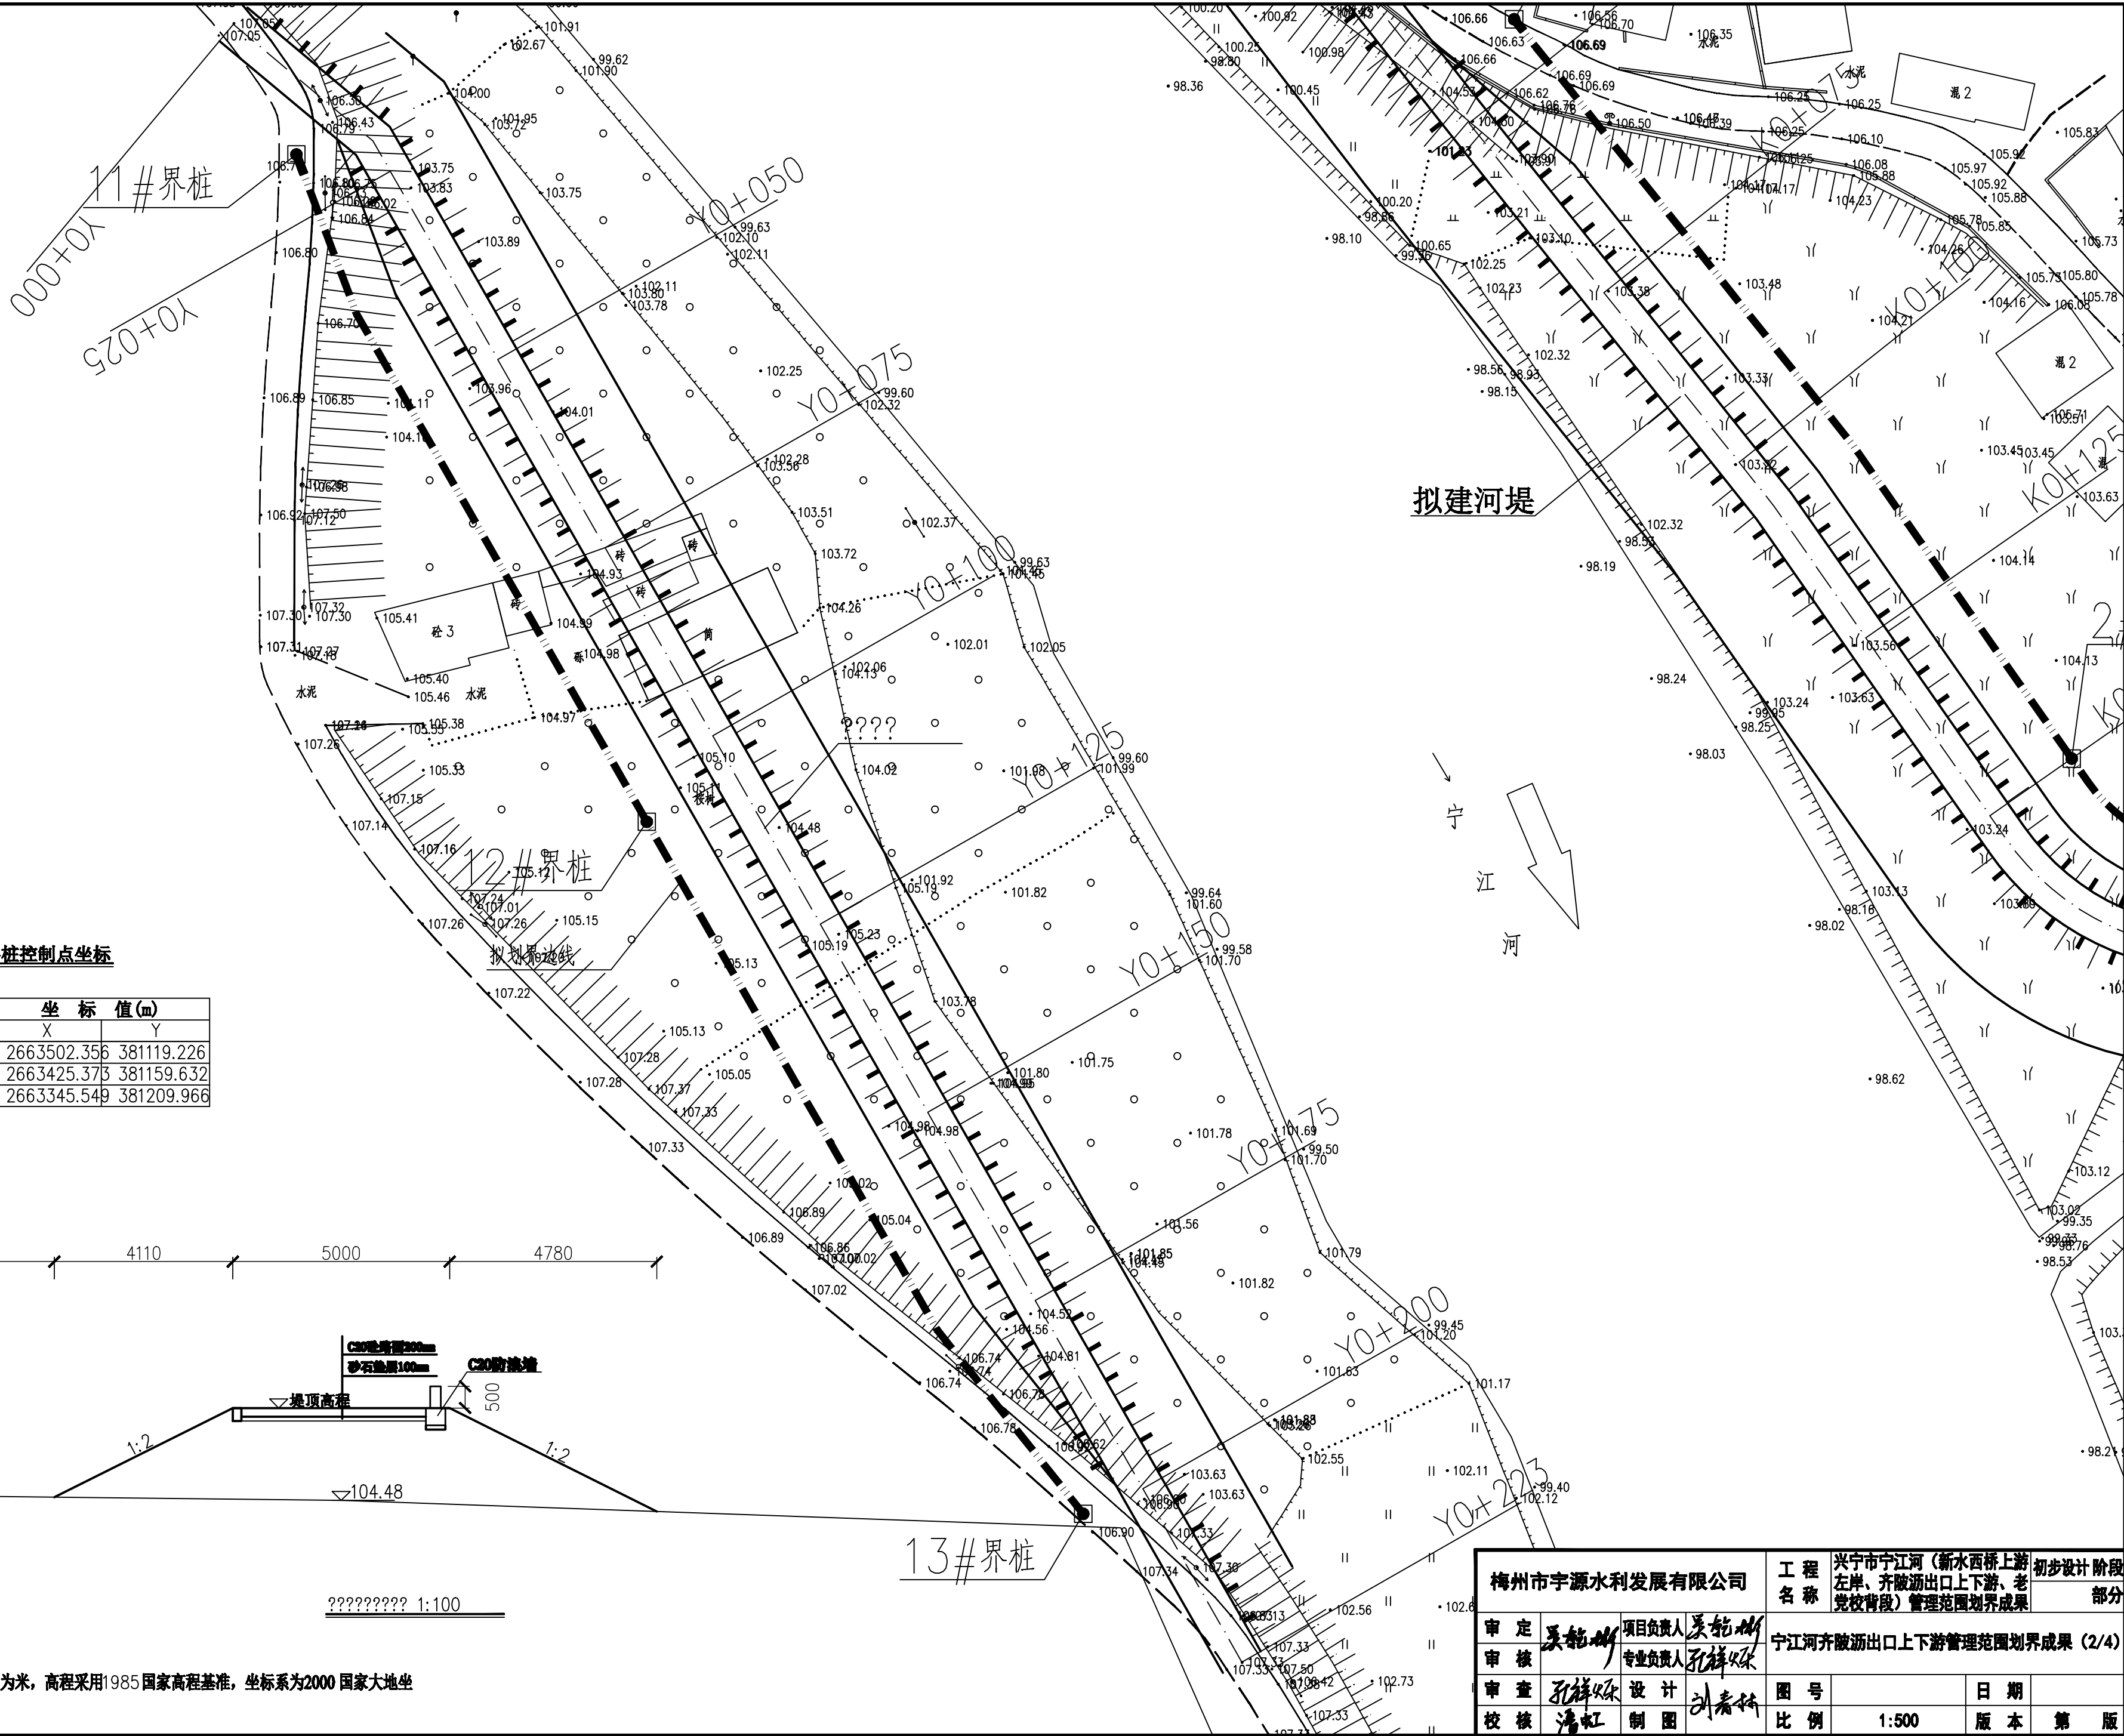
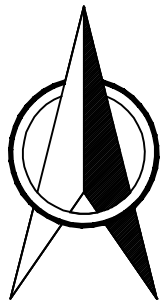


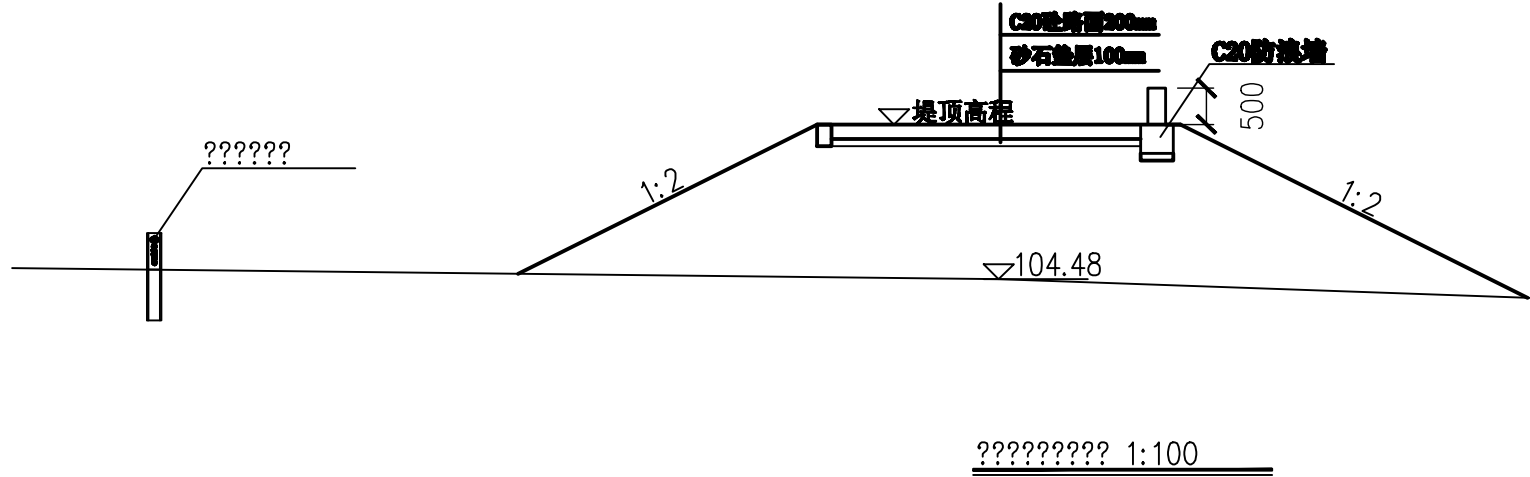

界桩控制点坐标

编号	坐标值(m)	
	X	Y
11#界桩	2663502.356	381119.226
12#界桩	2663425.375	381159.632
13#界桩	2663345.549	381209.966

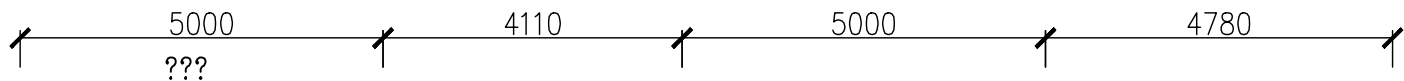

说明：
1、本图桩号以km+m计，高程单位为米，高程采用1985国家高程基准，坐标系为2000国家大地坐标系。

梅州市宇源水利发展有限公司				工 程 名 称	兴宁市宁江河（新水西桥上游左岸、齐陂涵出口上下游、老党校背段）管理范围划界成果		初步设计阶段		
审 定		吴能彬		项目负责人		吴能彬		部分	
审 核		孔祥斌		专业负责人		孔祥斌			
宁江河齐陂涵出口上下游管理范围划界成果（2/4）									
审 查		孔祥斌		设 计		刘春林		图 号	日 期
校 核		潘虹		制 图		刘春林		比 例	1:500
								版 本	第 版