
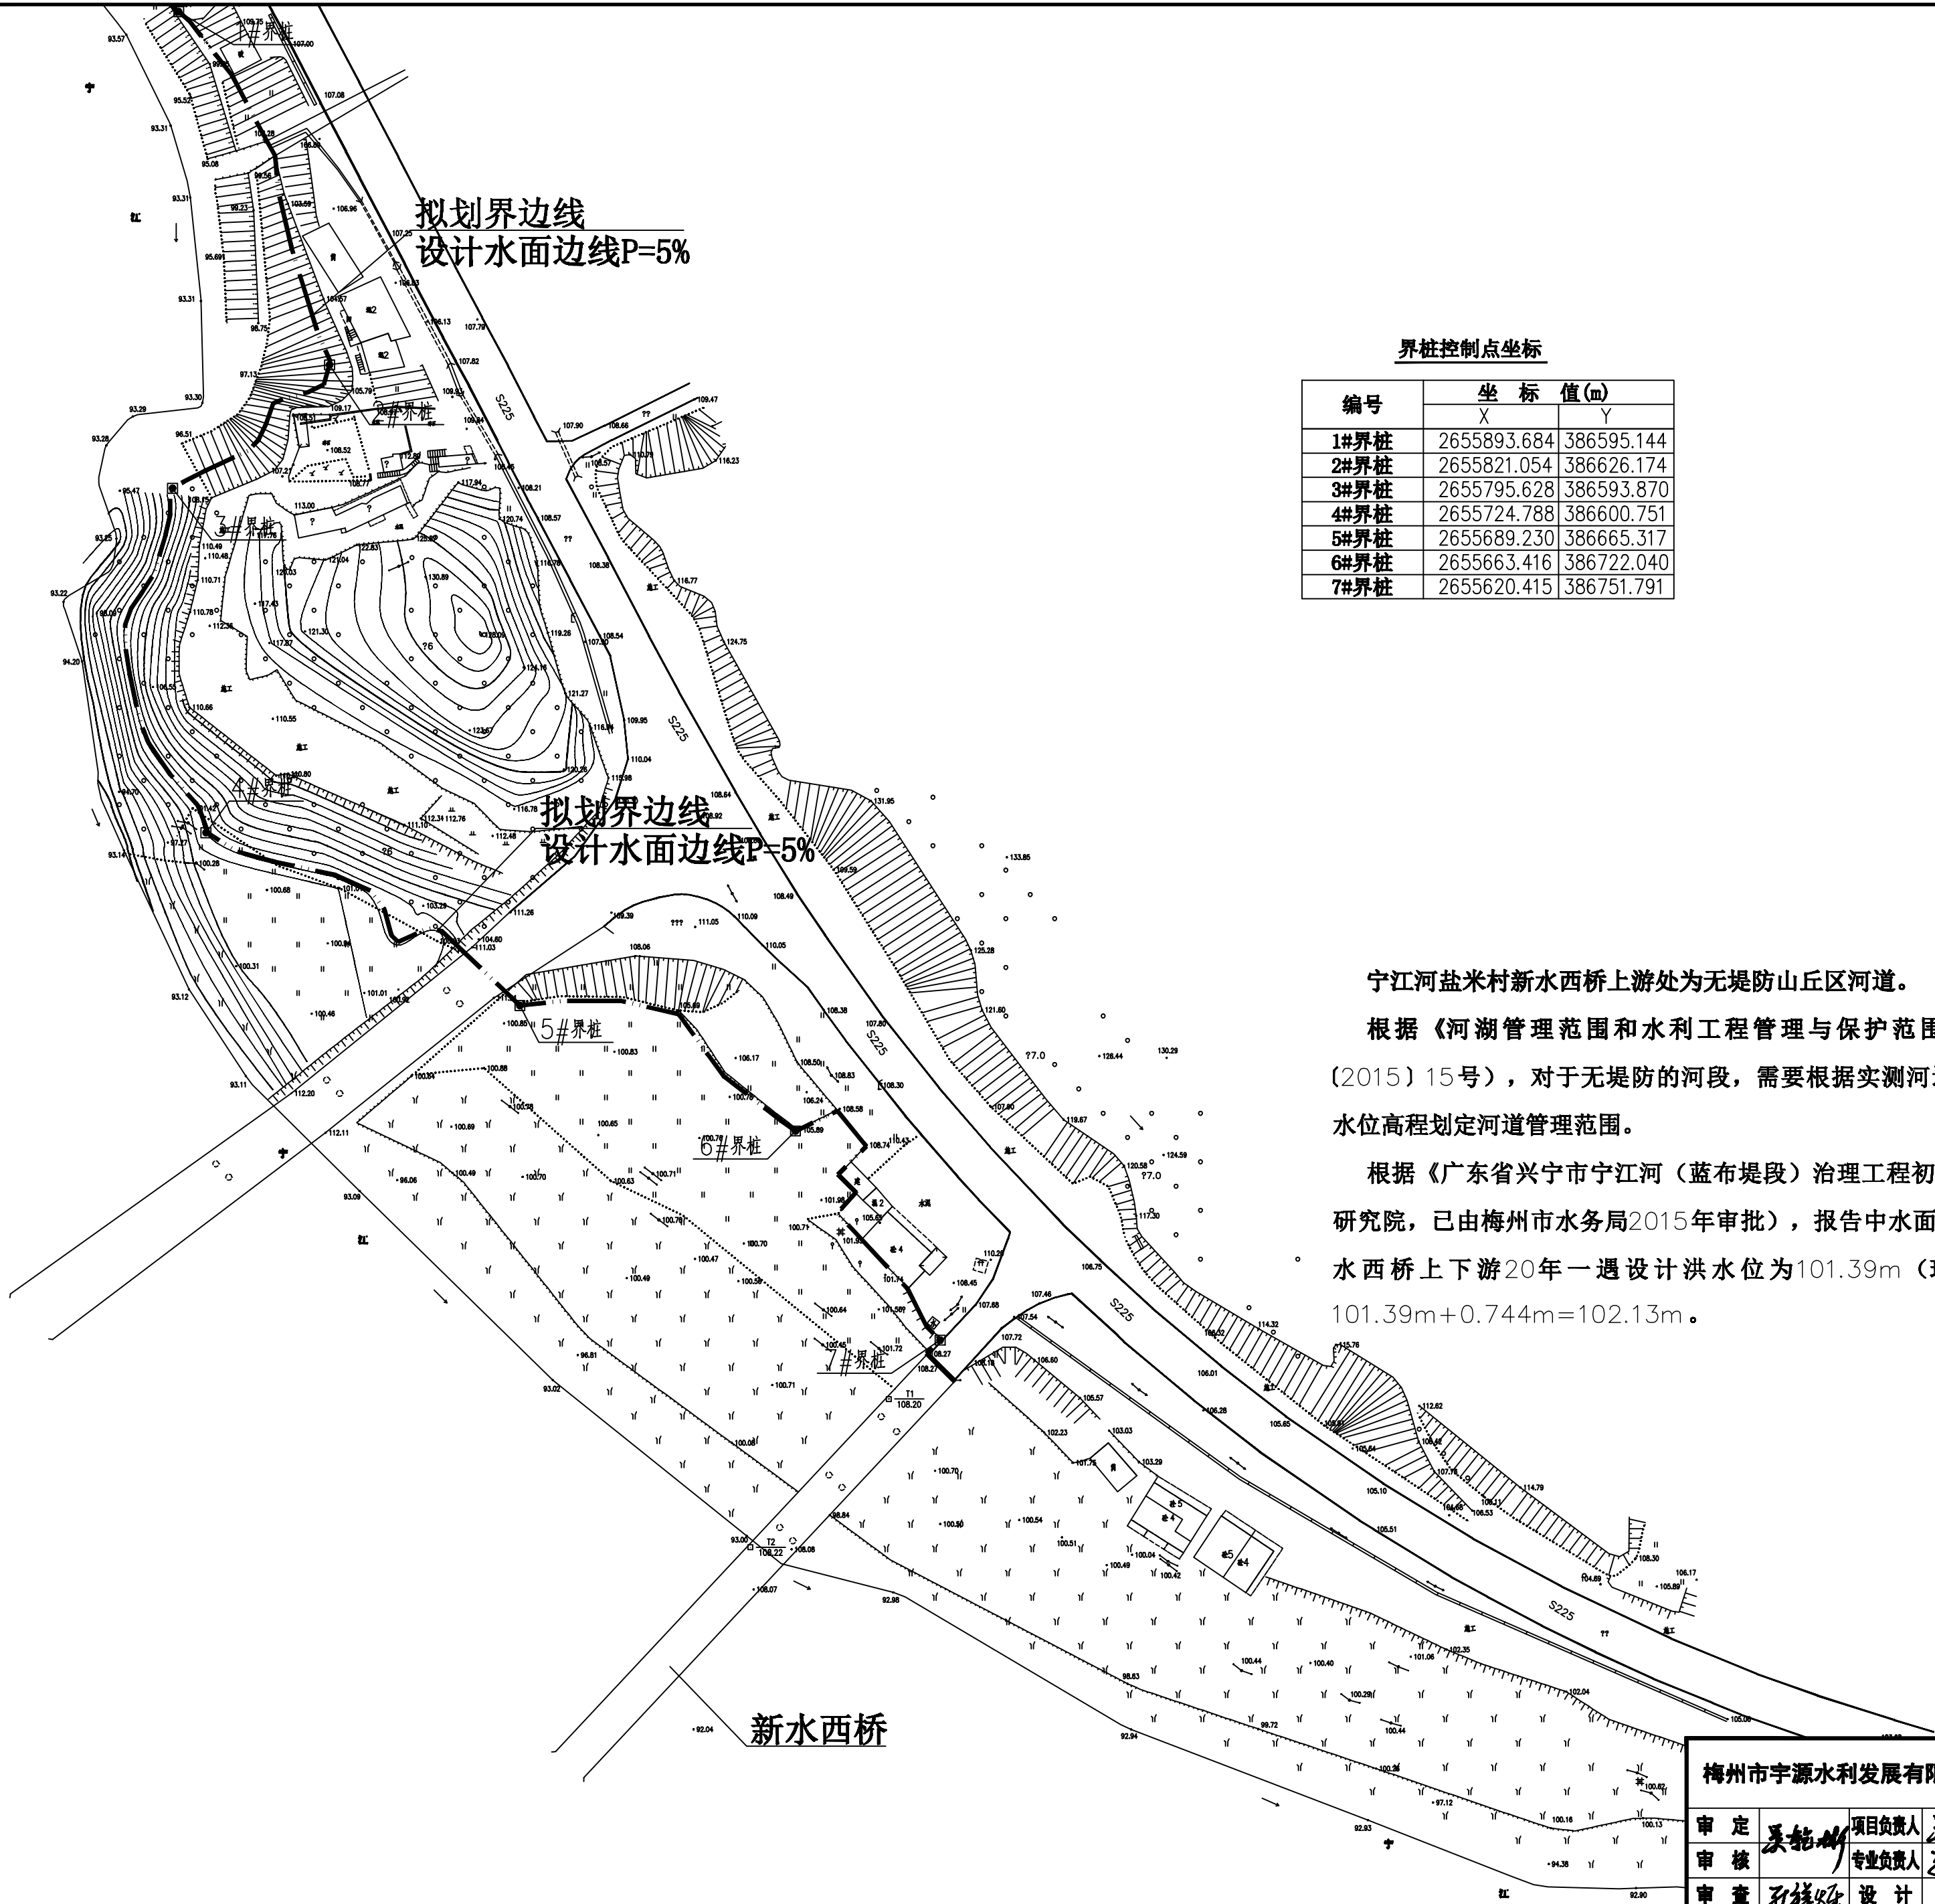


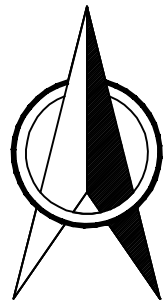

界桩控制点坐标

编号	坐 标 值(m)	
	X	Y
1#界桩	2655893.684	386595.144
2#界桩	2655821.054	386626.174
3#界桩	2655795.628	386593.870
4#界桩	2655724.788	386600.751
5#界桩	2655689.230	386665.317
6#界桩	2655663.416	386722.040
7#界桩	2655620.415	386751.791

宁江河盐米村新水西桥上游处为无堤防山丘区河道。

根据《河湖管理范围和水利工程管理范围划界确权工作调查技术方案》（建安〔2015〕15号），对于无堤防的河段，需要根据实测河道断面，推算设计洪水水面线，根据设计水位高程划定河道管理范围。

根据《广东省兴宁市宁江河（蓝布堤段）治理工程初步设计报告》（广东省水利电力勘测设计研究院，已由梅州市水务局2015年审批），报告中水面线计算成果显示，宁江河（蓝布堤段）新水西桥上下游20年一遇设计洪水位为101.39m（珠基），转换为1985国家高程基准为101.39m+0.744m=102.13m。

梅州市宇源水利发展有限公司			工 程 名 称	兴宁市宁江河（新水西桥上游左岸、齐陂涵出口上下游、老党校背段）管理范围划界成果		阶 段 部 分
审 定	吴能彬	项目负责人	吴能彬	宁江河（新水西桥上游左岸）管理范围划定成果图		
审 核	孔祥斌	专业负责人	孔祥斌			
审 查	孔祥斌	设 计	刘春林	图 号		日 期
校 核	潘虹	制 图	刘春林	比 例	1:500	版 本
						第 版